Общество с ограниченной ответственностью
«Научно-производственное предприятие «АРШИН»

428022, Чувашская Республика, г.Чебоксары, ул.50 лет Октября, д.19
Тел./факс: (8352) 57-06-51, 57-07-72, e-mail: ooo-arshin@mail.ru

УТВЕРЖДЕНО
Постановлением Администрации
МО «Урдомское»
от 13 января 2025 года № 3

ДОКУМЕНТАЦИЯ ПО ПЛАНИРОВКЕ ТЕРРИТОРИИ
(проект межевания территории)

для эксплуатации объекта «Рубежи для проведения учебно-тренировочных занятий и натурных испытаний ПЛРН Ухтинского РНУ»

Архангельская область, Ленский муниципальный район,
городское поселение Урдомское

ТОМ 1.
Основная часть проект межевания территории.
Графическая часть. Текстовая часть.

ТСВ-1189-2023-ПМТ

Чебоксары, 2024

Общество с ограниченной ответственностью
«Научно-производственное предприятие «АРШИН»

428022, Чувашская Республика, г.Чебоксары, ул.50 лет Октября, д.19
Тел./факс: (8352) 57-06-51, 57-07-72, e-mail: ooo-arshin@mail.ru

Утверждено

от «____» _____ 202 г. №_____

ДОКУМЕНТАЦИЯ ПО ПЛАНИРОВКЕ ТЕРРИТОРИИ
(проект межевания территории)

для эксплуатации объекта «Рубежи для проведения учебно-тренировочных занятий и натурных испытаний ПЛРН Ухтинского РНУ»

ТОМ 1.
Основная часть проект межевания территории.
Текстовая часть. Чертежи межевания территории.

ТСВ-1189-2023-ПМТ

Директор ООО «НПП «АРШИН» **Д.Н. Мартыненко**

Руководитель проекта **В.А. Осипов**

Чебоксары, 2024

СОГЛАСОВАНО

Взам. Инв.№

Подп. и дата

Инв. № подл.

СОСТАВ ПРОЕКТА

Документация по планировке территории для эксплуатации объекта «Рубежи для проведения учебно-тренировочных занятий и натурных испытаний ПЛРН Ухтинского РНУ» разработана в составе:

ТОМ 1. ОСНОВНАЯ ЧАСТЬ ПРОЕКТА МЕЖЕВАНИЯ ТЕРРИТОРИИ.
ГРАФИЧЕСКАЯ ЧАСТЬ.

№ п/п	Наименование	Лист	Масштаб
1	Ситуационный план	1	1:150000
2	Чертеж межевания территории	2 - 3	1:2000

ТЕКСТОВАЯ ЧАСТЬ.

ТОМ 2. МАТЕРИАЛЫ ПО ОБОСНОВАНИЮ ПРОЕКТА МЕЖЕВАНИЯ ТЕРРИТОРИИ.
ГРАФИЧЕСКАЯ ЧАСТЬ.

№ п/п	Наименование	Лист	Масштаб
1	Чертеж межевания территории	1 - 2	1:2000
2	Чертеж границ лесничеств	3	1:250000
3	Чертеж границ участковых лесничеств, лесных кварталов	4	1:70000
4	Чертеж границ лесотаксационных выделов или частей лесотаксационных выделов	5 - 6	1:10000

ТЕКСТОВАЯ ЧАСТЬ.

Взам. Инв.№

Подп. и дата

Инв. № подл.

Изм.	Кол.уч	Лист	№док.	Подп.	Дата	ТСВ-1189-2023-ПМТ		
Гл. инж.		Осипов			11.24	Состав проекта	Стадия: П	Лист: 1 / Листов: 1
Разраб.		Гаврилов			11.24		ООО «НПП «АРШИН»	

СОДЕРЖАНИЕ ТОМА

ОСНОВНАЯ ЧАСТЬ ПРОЕКТА МЕЖЕВАНИЯ ТЕРРИТОРИИ.

Графическая часть.

№ п/п	Наименование	Лист	Масштаб
1	Ситуационный план	1	1:150000
2	Чертеж межевания территории	2 - 3	1:2000

Текстовая часть.


РАЗДЕЛ 1. ИСХОДНАЯ РАЗРЕШИТЕЛЬНАЯ ДОКУМЕНТАЦИЯ	5
РАЗДЕЛ 2. ИСХОДНЫЕ ДАННЫЕ	5
РАЗДЕЛ 3. ПОЯСНИТЕЛЬНАЯ ЗАПИСКА	6
РАЗДЕЛ 4. МЕЖЕВАНИЕ ТЕРРИТОРИИ	9
4.1. Сведения о границах территории, в отношении которой утвержден проект межевания	9
4.2. Перечень и сведения о площади образуемых земельных участков, в том числе возможные способы их образования	10
4.3. Перечень земельных участков, не требующих выполнения кадастровых работ	11
4.4. Перечень и сведения о площади образуемых земельных участков, которые будут отнесены к территориям общего пользования или имуществу общего пользования, в том числе в отношении которых предполагаются резервирование и (или) изъятие для государственных или муниципальных нужд	12
4.5. Вид разрешенного использования образуемых земельных участков в соответствии с проектом планировки территории	12
4.6. Категория земель	13
4.7. Перечень координат характерных точек образуемых земельных участков, частей земельных участков	13
4.8. Перечень координат характерных точек границы территории, применительно к которой осуществляется подготовка проекта межевания	16
4.9. Сведения о лесных участках	**18**
ПРИЛОЖЕНИЯ	21

Взам. Инв.№

Подп. и дата

Инв. № подл.

Изм.	Кол.уч	Лист	№док.	Подп.	Дата	ТСВ-1189-2023-ПМТ		
Гл. инж.		Осипов			11.24	Содержание тома	Стадия: П	Лист: 1 / Листов: 1
Разраб.		Гаврилов			11.24		ООО «НПП «АРШИН»	

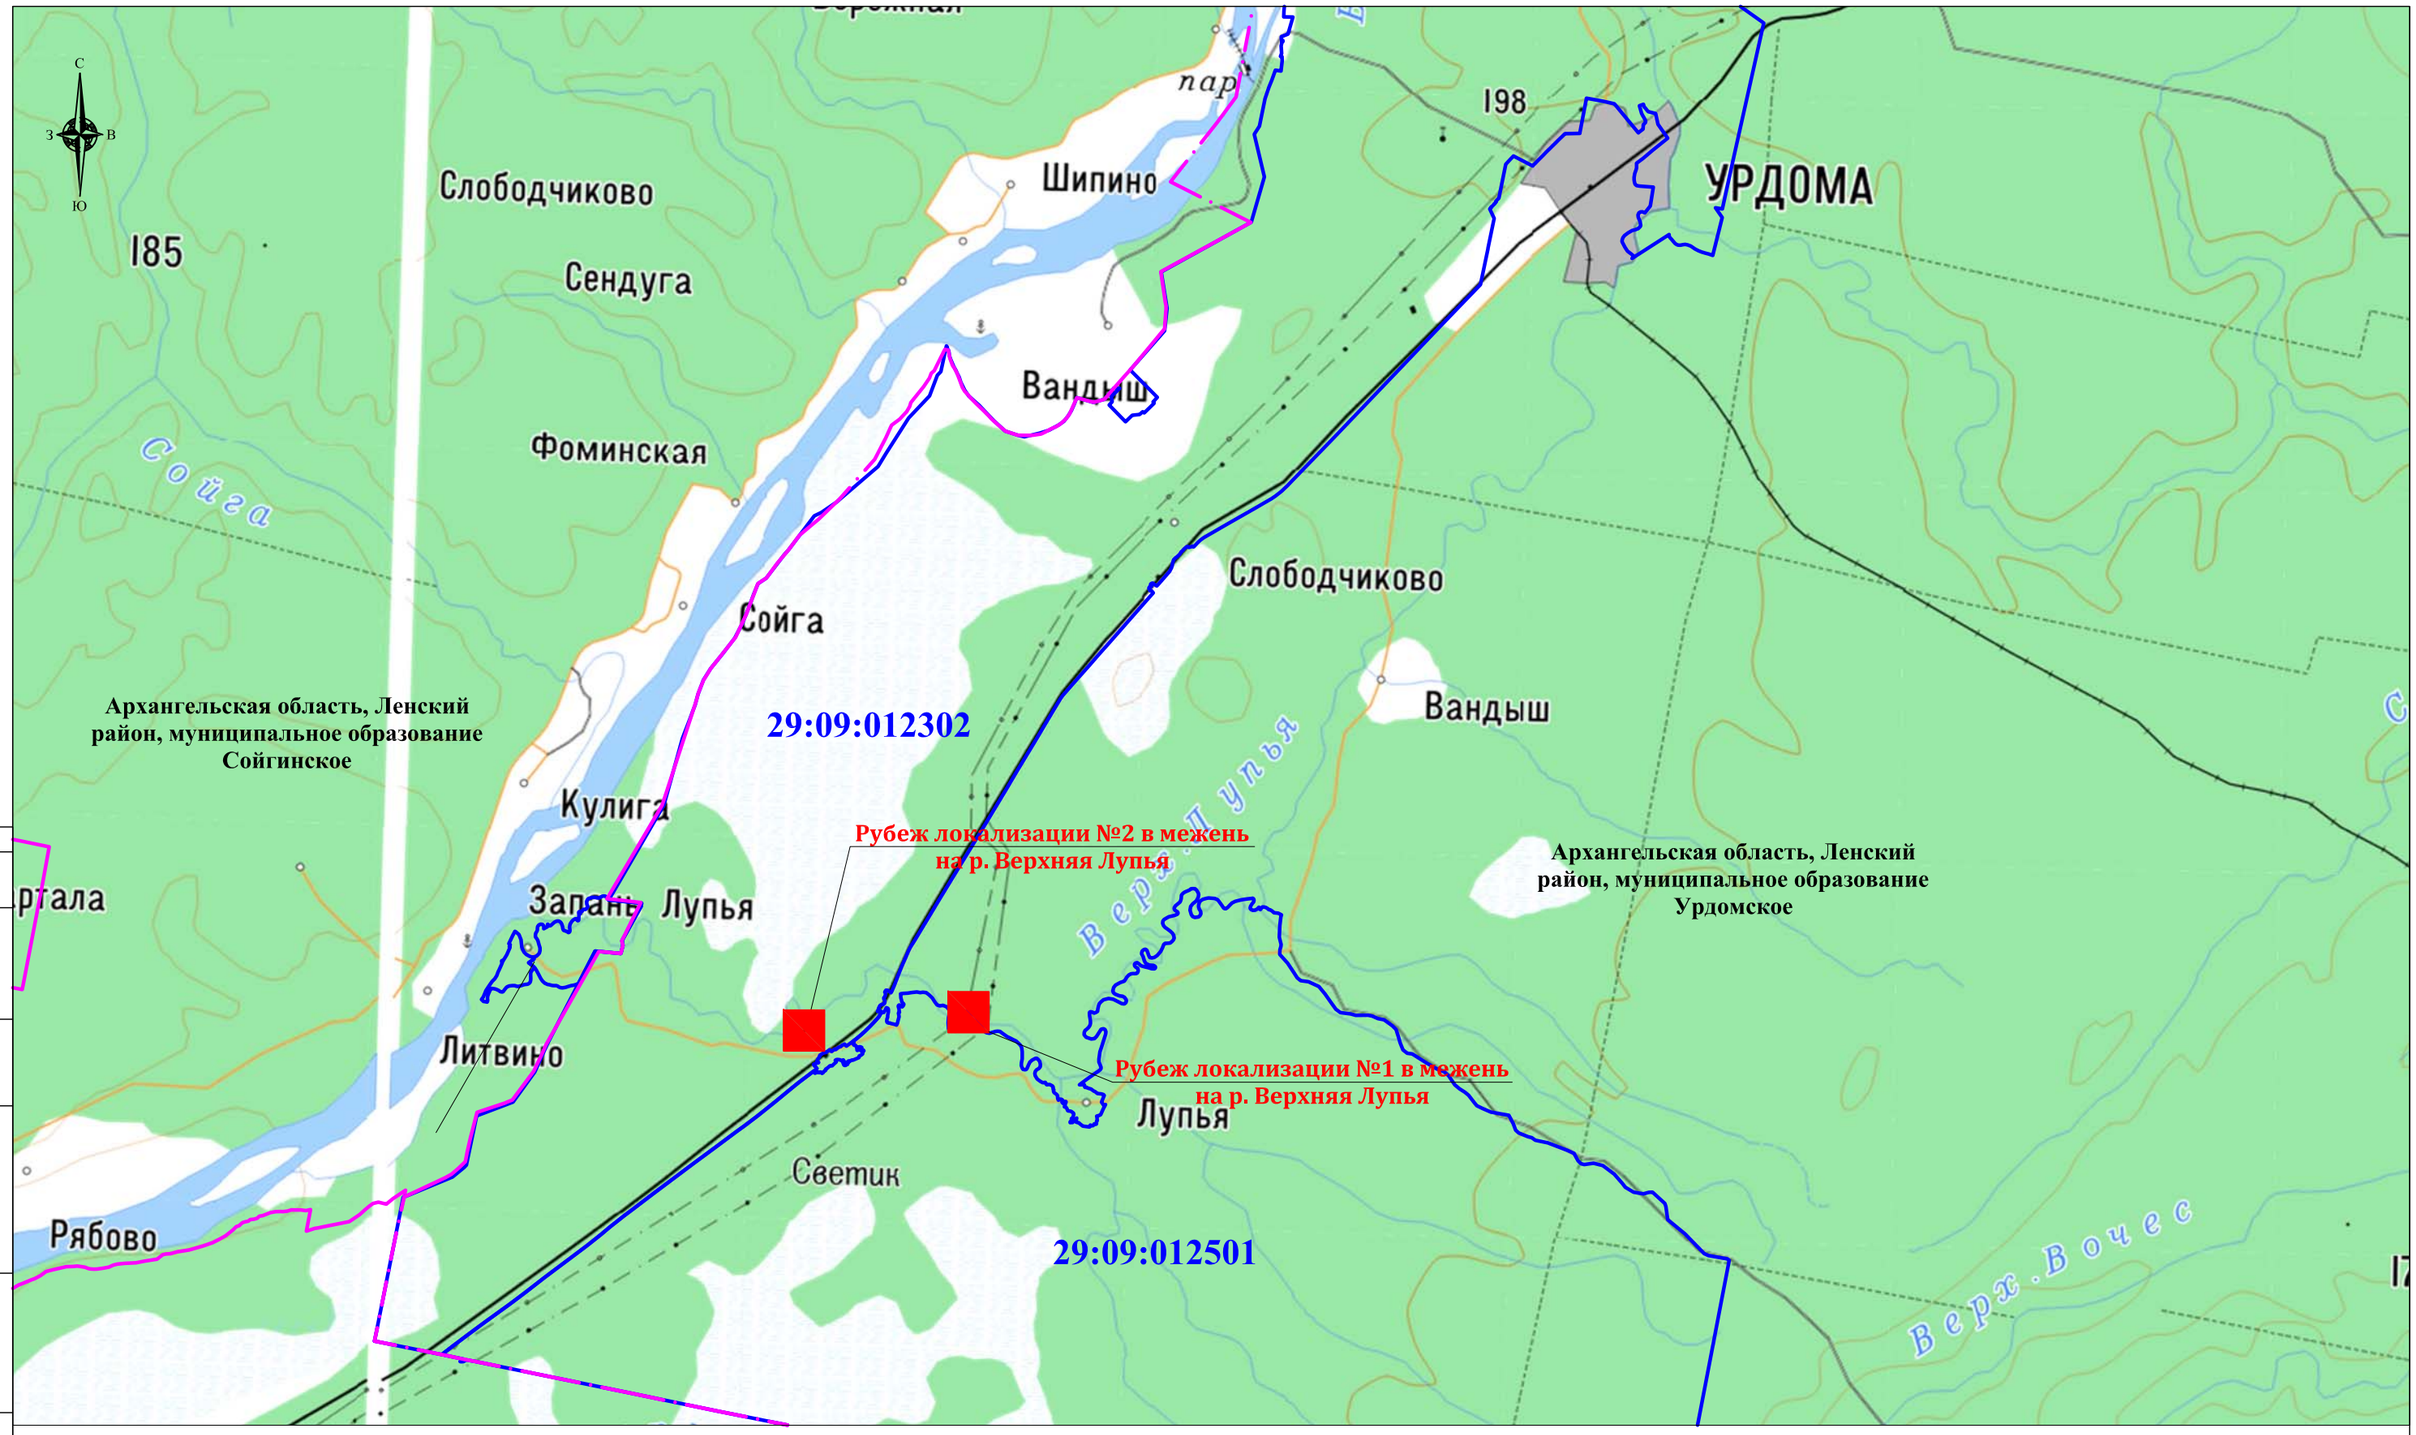

Система координат: СК кадастрового округа (МСК-29)

УСЛОВНЫЕ ОБОЗНАЧЕНИЯ:

- границы муниципальных образований
- границы кадастровых кварталов
- 29:09:012501 — номер кадастрового квартала
- внемасштабный знак местоположения образуемого земельного участка (части земельного участка)

						ТСВ-1189-2023-ПМТ
						Документация по планировке территории (проект межевания территории) для эксплуатации объекта «Рубежи для проведения учебно-тренировочных занятий и натурных испытаний ПЛРН Ухтинского РНУ»
Изм.	Кол.уч.	Лист	№док.	Подпись	Дата	
Гл. инженер		Осипов			11.24	Том 1. Основная часть проекта межевания территории. Графическая часть.
Разраб.		Гаврилов			11.24	Ситуационный план Масштаб 1:150000

Стадия	Лист	Листов
П	1	3

ООО "НПП "АРШИН" г. Чебоксары

Формат А3


СОГЛАСОВАНО

Взам. инв.N

Подпись и дата

Инв.N подл

Рубеж локализации №1 в межень на р. Верхняя Лупья

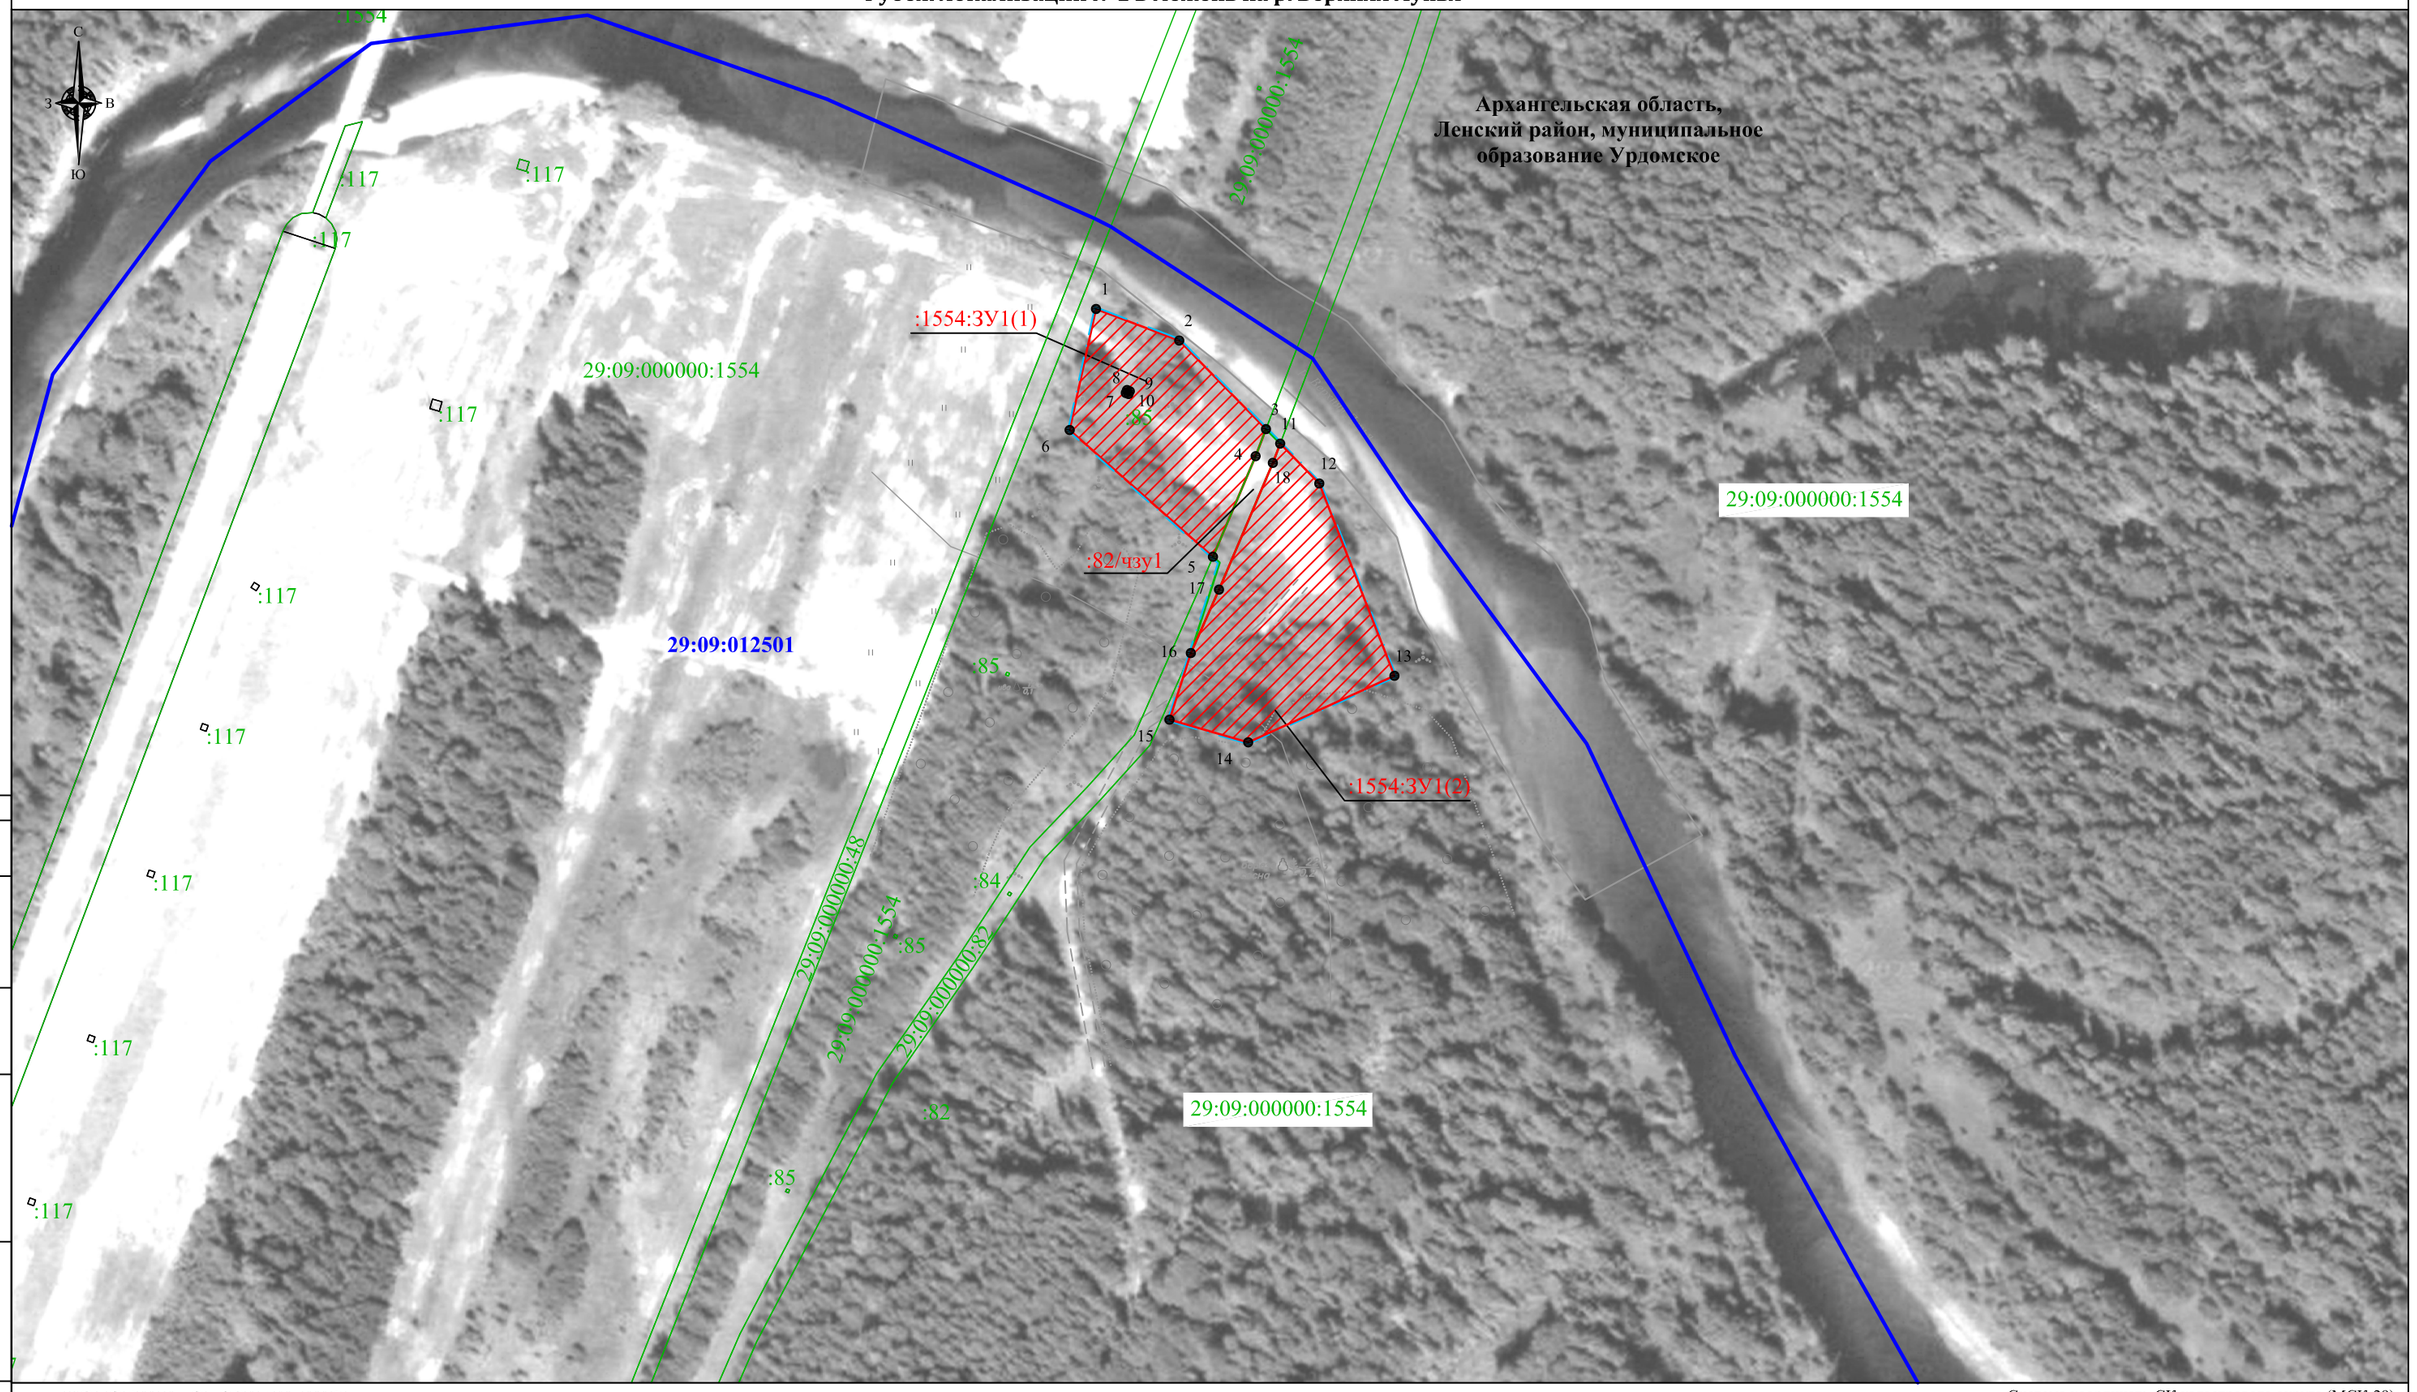

УСЛОВНЫЕ ОБОЗНАЧЕНИЯ:

- граница территории, в отношении которой осуществляется подготовка документации по планировке территории (проект межевания)
- границы земельных участков в соответствии с государственным реестром недвижимости
- границы кадастровых кварталов
- границы субъекта, МО, населенного пункта
- граница зоны публичного сервитута
- 29:09:000000:1554 — кадастровый номер земельного участка в соответствии с государственным реестром недвижимости
- 29:09:012501 — номер кадастрового квартала
- 1 — поворотные точки границы образуемого земельного участка (части земельного участка) в соответствии с настоящим проектом
- 29:09:000000:1554:ЗУ1 — условный номер образуемой части земельного участка в соответствии с настоящим проектом
- граница образумого земельного участка (части земельного участка) в соответствии с настоящим проектом

Примечание:
1. Красные линии и линии отступа от красной линии настоящей документацией по планировке территории не устанавливаются.
2. Существующие и отменяемые красные линии на проектируемой территории отсутствуют.
3. Земельные участки, в отношении которых предполагается их резервирование или изъятие для государственных или муниципальных нужд, отсутствуют.

Система координат: СК кадастрового округа (МСК-29)

Изм.	Кол.уч.	Лист	№док.	Подпись	Дата	ТСВ-1189-2023-ПМТ			
						Документация по планировке территории (проект межевания территории) для эксплуатации объекта «Рубежи для проведения учебно-тренировочных занятий и натурных испытаний ПЛРН Ухтинского РНУ»			
Гл. инженер		Осипов			11.24	Том 1. Основная часть проекта межевания территории. Графическая часть.	Стадия	Лист	Листов
							П	2	3
Разраб.		Гаврилов			11.24	Чертеж межевания территории	ООО "НПП "АРШИН" г. Чебоксары		
						Масштаб 1:2000			

Формат А3


СОГЛАСОВАНО

Взам. инв.N

Подпись и дата

Инв.N подл

Рубеж локализации №2 в межень на р. Верхняя Лупья

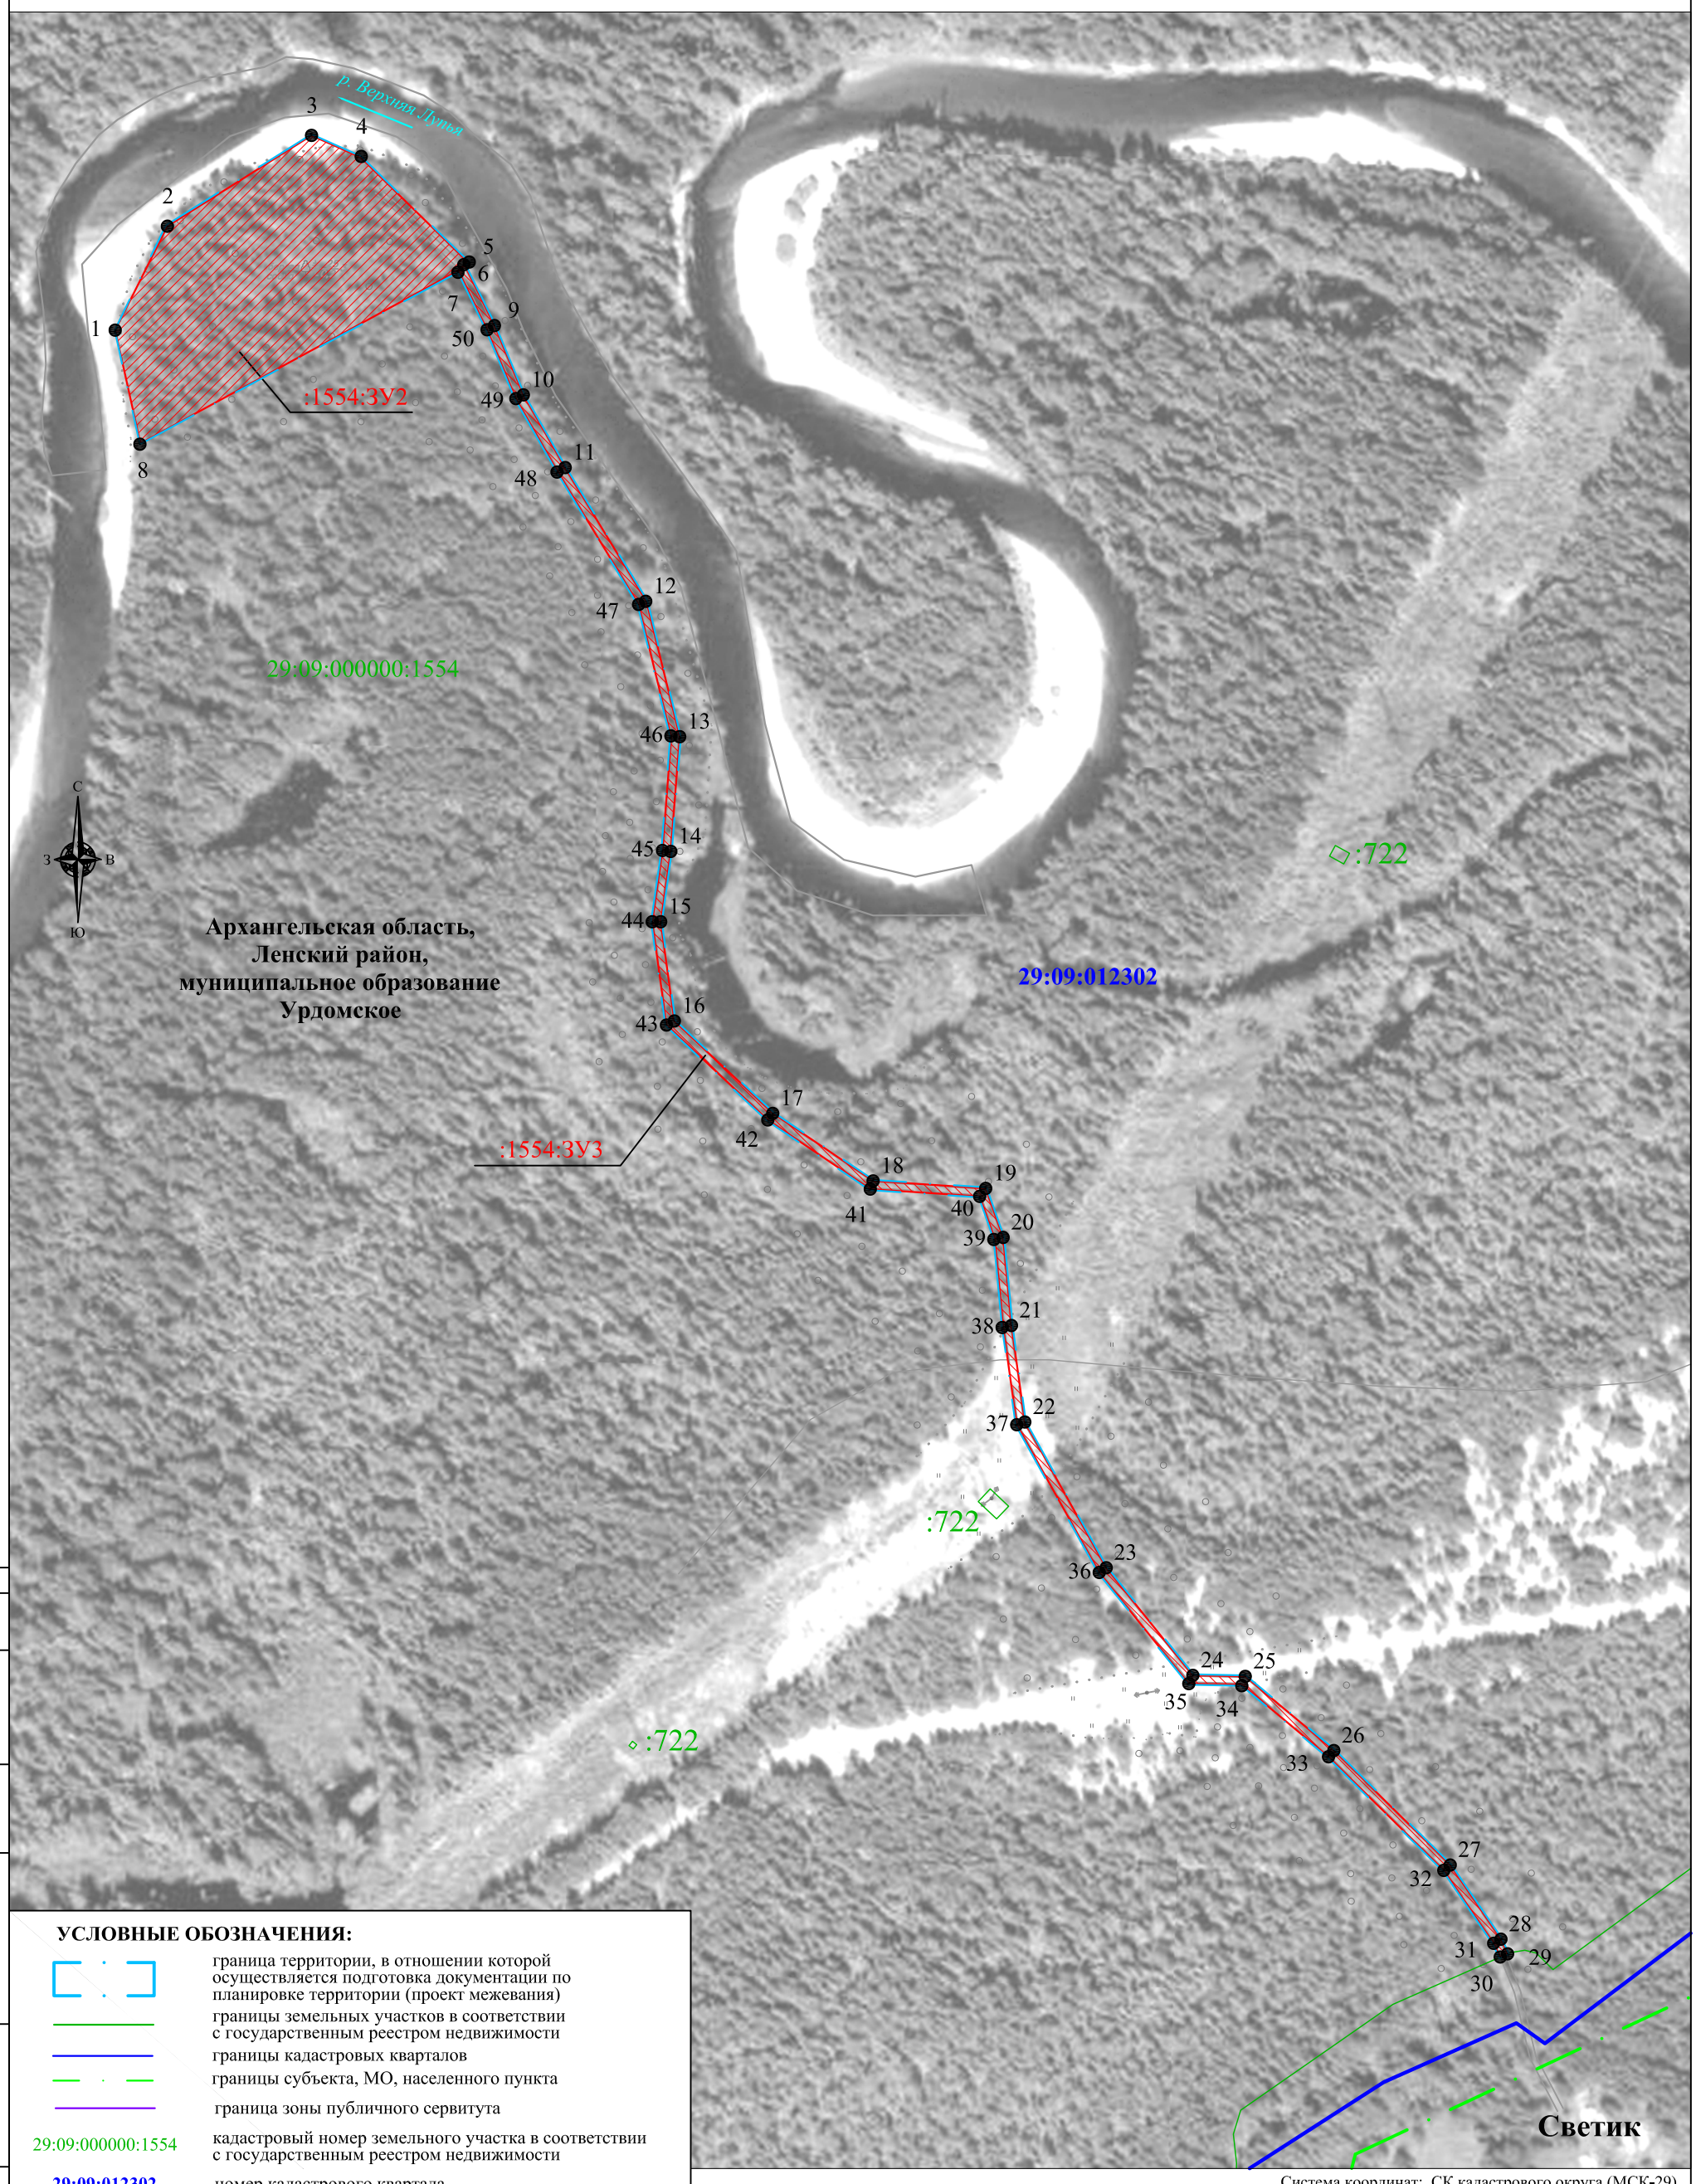

УСЛОВНЫЕ ОБОЗНАЧЕНИЯ:

- граница территории, в отношении которой осуществляется подготовка документации по планировке территории (проект межевания)
- границы земельных участков в соответствии с государственным реестром недвижимости
- границы кадастровых кварталов
- границы субъекта, МО, населенного пункта
- граница зоны публичного сервитута
- 29:09:000000:1554 — кадастровый номер земельного участка в соответствии с государственным реестром недвижимости
- **29:09:012302** — номер кадастрового квартала
- 1 — поворотные точки границы образуемого земельного участка (части земельного участка) в соответствии с настоящим проектом
- 29:09:000000:1554:ЗУ1 — условный номер образуемого земельного участка в соответствии с настоящим проектом
- граница образумого земельного участка (части земельного участка) в соответствии с настоящим проектом

Примечание:
1. Красные линии и линии отступа от красной линии настоящей документацией по планировке территории не устанавливаются.
2. Существующие и отменяемые красные линии на проектируемой территории отсутствуют.
3. Земельные участки, в отношении которых предполагается их резервирование или изъятие для государственных или муниципальных нужд, отсутствуют.

Система координат: СК кадастрового округа (МСК-29)

Изм.	Кол.уч.	Лист	№док.	Подпись	Дата	ТСВ-1189-2023-ПМТ			
						Документация по планировке территории (проект межевания территории) для эксплуатации объекта «Рубежи для проведения учебно-тренировочных занятий и натурных испытаний ПЛРН Ухтинского РНУ»			
Гл. инженер		Осипов			11.24	Том 1. Основная часть проекта межевания территории. Графическая часть.	Стадия	Лист	Листов
							П	3	3
Разраб.		Гаврилов			11.24	Чертеж межевания территории Масштаб 1:2000	ООО "НПП "АРШИН" г. Чебоксары		

Формат А3

СОГЛАСОВАНО

Взам. инв.N

Подпись и дата

Инв.N подл

ОСНОВНАЯ ЧАСТЬ ПРОЕКТА МЕЖЕВАНИЯ ТЕРРИТОРИИ. ТЕКСТОВАЯ ЧАСТЬ

РАЗДЕЛ 1. ИСХОДНАЯ РАЗРЕШИТЕЛЬНАЯ ДОКУМЕНТАЦИЯ

Перечень исходной разрешительной документации:

1. Контракт на выполнение работ и услуг по подготовке технических планов, материалов для установления границ зон с особыми условиями использования территории, по постановке на кадастровый учет и оформлению прав на объекты недвижимости на период их эксплуатации от 05.09.2023 г. № ТСВ-1189-2023.

2. Техническое задание на выполнение работ и услуг по подготовке технических планов, материалов для установления границ зон с особыми условиями использования территории, по постановке на кадастровый учет и оформлению прав на объекты недвижимости на период их эксплуатации (приложение к контракту от 05.09.2023 г. № ТСВ-1189-2023).

3. Приказ о подготовке документацию по планировке территории (проект межевания территории) № 2256 от 27.11.2024 г.

РАЗДЕЛ 2. ИСХОДНЫЕ ДАННЫЕ

В качестве исходных данных для разработки проекта использованы:

- сведения единого государственного реестра недвижимости – границы существующих земельных участков, границы кадастрового деления, границы зон с особыми условиями использования территории и их характеристики, границы действия публичных сервитутов.

Утвержденные документы территориального планирования:

- генеральный план городского поселения «Урдомское» Ленского муниципального района Архангельской области, утвержденный постановлением министерства строительства и архитектуры Архангельской области от 24 марта 2022г. № 23-п;

- правила землепользования и застройки городского поселения «Урдомское» Ленского муниципального района Архангельской области, утвержденный постановлением министерства строительства и архитектуры Архангельской области от 14 октября 2022г. № 52-п;

- лесохозяйственный регламент Яренского лесничества Архангельской области, утвержденный постановлением министерства природных ресурсов и лесопромышленного комплекса Архангельской области от 16 октября 2018 г. № 32п;

- данные государственного лесного реестра Яренского лесничества;

- проектная документация лесного участка.

РАЗДЕЛ 3. ПОЯСНИТЕЛЬНАЯ ЗАПИСКА

Магистральный нефтепровод это комплекс объектов магистрального трубопровода, включающий в себя трубопроводы, в том числе переходы через естественные и искусственные препятствия, запорную и иную арматуру, установки электрохимической защиты от коррозии, вдольтрассовые линии электропередач, сооружения технологической связи, иные устройства и сооружения, обеспечивающие его безопасную и надежную эксплуатацию, и предназначенный для перекачки нефти между площадочными объектами магистрального трубопровода.

Для обеспечения готовности к ликвидации аварий, повреждений и их последствий, а также для отработки навыков по оперативному реагированию на возникновение чрезвычайных ситуаций и проведению работ по их ликвидации разработаны и утверждены Планы по предупреждению и ликвидации разливов нефти (ПЛРН) на переходах магистральных нефтепроводов АО «Транснефть – Север» через водные преграды в соответствии с требованиями постановления Правительства Российской Федерации от 31.12.2020 № 2451 «Об утверждении Правил организации мероприятий по предупреждению и ликвидации разливов нефти и нефтепродуктов на территории Российской Федерации, за исключением внутренних морских вод Российской Федерации и территориального моря Российской Федерации». ПЛРН согласованы Федеральной службой по надзору в сфере природопользования (Росприроднадзор) (письмо от 17.03.2022 № РН-09-05-ГУ/2855).

В целях защиты интересов населения, проживающего в непосредственной близости с опасным производственным объектом, а также сохранения благоприятной экологической обстановки в районах водных бассейнов АО «Транснефть-Север» приняло решение о реализации объекта «Рубежи для проведения учебно-тренировочных занятий и натурных испытаний ПЛРН Ухтинского РНУ».

Месторасположения рубежей локализации и ликвидации разливов нефти и нефтепродуктов (далее – Рубеж) определяются для обеспечения сроков локализации, установленных Постановлением Правительства РФ № 2451 с учетом гидрологических характеристик рек, наличием подъездных дорог и разрабатывается АО «Транснефть – Подводсервис». Местоположение Рубежа рассчитывается с учетом скорости течения реки, времени подъезда к Рубежу и раскладки оборудования для сбора нефти.

В рамках данного проекта рассматривается обустройство рубежей локализации №1, №2, в межень на р. Верхняя Лупья.

Объект представляет собой площадки с обустроенными на них стационарными береговыми якорями. Размеры площадок определены с учетом возможности размещения

специализированной техники в случае возникновения чрезвычайных ситуаций (разлив нефти на водном объекте).

Испрашиваемые земельные участки планируются к использованию на период чрезвычайных ситуаций, а также для проведения ежегодных (в зимний/летний/осенний/весенний периоды, т.е. временный характер) учебно-тренировочных занятий с целью отработки навыков и действий персонала в случае возникновения чрезвычайных ситуаций, в состав которых входит:

- выезд и прибытие на место установки рубежа локализации персонала АО «Транснефть – Север»;

- выгрузка оборудования и обозначение местности;

- сборка и разворачивание линий боновых заграждений на берегу и на водной поверхности;

- установка на воду нефтесборщиков, обвязка и подключение к силовым агрегатам;

- установка емкостей под нефтесборщики.

Все размещаемое оборудование носит временный характер, а именно емкости для хранения собранной нефти, насосы для перекачки нефти, грузоподъемная техника, берегозащитные и удерживающие боновые заграждения. Их установка и размещения предполагается лишь в момент возникновения и устранения чрезвычайной ситуации и при проведении учебно-тренировочных занятий.

В качестве емкостей для сбора нефти на берегу водного объекта используются емкости для временного хранения жидкостей объемом от 5 м^3 до 250 м^3. Для установки используется опорный каркас, состоящий из 6 одинаковых секций. В связи с этим площадка для размещения емкости не формируется. По окончании учений емкость демонтируется.

Амбар в ходе учений не создается. Его формирование предусматривается только при реальных аварийных ситуациях. Работы, затрагивающие русло рек, не проводятся. Земляные работы не проводятся, уничтожение растительности не осуществляется, отвалы размываемых грунтов не создаются. Строительные площадки не формируются.

Береговые якоря, используемые для фиксации боновых заграждений временные. Якоря удерживают скрепленные между собой секции бонов под заданным углом относительно течения и представляют собой металлическую трубу, вкопанную в грунт. Якоря не влекут загрязнение, засорение, заиление и истощение вод, не ограничивают использование водного объекта. По окончании учений береговой якорь демонтируется. Донный якорь используется временно, при необходимости.

В ходе проведения учений забор воды из водных объектов рыбохозяйственного значения не осуществляется, сточных вод не образуется. Боновые заграждения находятся на поверхности воды. Максимальное заглубление 20 см.

Учебно-тренировочные занятия проводятся с периодичностью 1-3 раза в год (от 1 до 3 дней в году) в остальное время земельный участок свободен от оборудования и техники и не препятствуют свободному передвижению и нахождению на данной территории. После окончания учебно-тренировочных занятий все применяемое оборудование (за исключением стационарных береговых якорей), а также весь задействованный персонал и техника возвращаются на объекты АО «Транснефть – Север».

Рубежи являются неотъемлемой технологической частью магистрального нефтепровода, т.е. относятся к вспомогательным сооружениям, поскольку не имеют самостоятельного назначения, не являются объектами капитального строительства.

Проект межевания разработан для определения местоположения границ образуемых земельных участков, частей земельных (лесных) участков, отводимых для размещения объекта «Рубежи для проведения учебно-тренировочных занятий и натурных испытаний ПЛРН Ухтинского РНУ», необходимого для эксплуатации магистрального нефтепровода «Ухта-Ярославль» с кадастровым номером 0:0:0:240.

Наименование проектируемых объектов в соответствии с перечнем некапитальных строений, сооружений, не связанных с созданием лесной инфраструктуры, для защитных лесов, эксплуатационных лесов, резервных лесов, утвержденным распоряжением Правительства РФ от 23 апреля 2022 № 999-р – временные вспомогательные сооружения, необходимые для обеспечения строительства, реконструкции, эксплуатации линейных объектов

РАЗДЕЛ 4. МЕЖЕВАНИЕ ТЕРРИТОРИИ

4.1. Сведения о границах территории, в отношении которой разрабатывается проект межевания

Территория разработки документации по планировке территории (проект межевания территории) для эксплуатации объекта «Рубежи для проведения учебно-тренировочных занятий и натурных испытаний ПЛРН Ухтинского РНУ» расположена в пределах кадастрового района 29:09, кадастровых кварталов 29:09:012501, 29:09:012302.

В административном отношении территория размещения объекта расположена на территории городского поселения «Урдомское» Ленского муниципального района Архангельской области и на межселенной территории.

Размещение объекта предполагается на землях лесного.

Земельный участок с кадастровым номером 29:09:000000:1554 обременен арендой на 49 лет на основании договора аренды лесного участка для заготовки древесины № 2747 от 09.12.2021 г. заключенному с АО «Группа «Илим». Образуемые земельные участки расположены на части лесотаксационного выдела 134 квартала 92, части лесотаксационных выделов 178, 278,182,189,1108,114,115 квартала 93, части лесотаксационного выдела 97 квартала 94 Урдомского участкового лесничества (участок Урдомское), Яренского лесничества.

В границах проектируемой территории отсутствуют особо охраняемые природные территории и объекты культурного наследия.

Границы земельных участков для размещения объекта определены исходя из местоположения магистрального нефтепровода, местоположения водного объекта, а также с учетом возможности размещения специализированной техники в случае возникновения чрезвычайных ситуаций (разлив нефти на водном объекте).

4.2. Перечень и сведения о площади образуемых земельных участков, в том числе возможные способы их образования

№	Условный номер образуемого земельного участка, части земельного участка	Кадастровый номер исходного земельного участка	Категория земель / Вид разрешенного использования исходного земельного участка	Площадь образуемого земельного участка, кв. м	Способ образования земельного участка.	Сведения об отнесении (неотнесении) образуемых земельных участков к территории общего пользования	Вид разрешенного использования образуемого земельного участка	Сведения об отнесении к определенной категории земель или сведения о необходимости перевода категории земель земельного участка
1	2	4	5	6	7	8	9	10
Рубеж локализации №1 в межень на р. Верхняя Лупья								
1	**:1554:ЗУ1**	29:09:000000:1554	Земли лесного фонда/ Для разрешенных видов лесопользования	**6645**	Образование путем раздела земельного участка с сохранением в измененных границах	-	Не устанавливается	-
	:1554:ЗУ1(1)			2844,54				
	:1554:ЗУ 1(2)			3800,22				
Рубеж локализации №2 в межень на р. Верхняя Лупья								
2	**:1554:ЗУ2**	29:09:000000:1554	Земли лесного фонда/ Для разрешенных видов лесопользования	**12721**	Образование путем раздела земельного участка с сохранением в измененных границах	-	Не устанавливается	-
3	**:1554:ЗУ3**	29:09:000000:1554	Земли лесного фонда/ Для разрешенных видов лесопользования	**4132**	Образование путем раздела земельного участка с сохранением в измененных границах	-	Не устанавливается	-

4.3. Перечень земельных участков, не требующих выполнения кадастровых работ

№	Кадастровый номер исходного земельного участка	Правообладатель	Местоположение исходного земельного участка	Площадь исходного земельного участка, кв.м.	Условный номер обозначения земельного участка для размещения объекта	Площадь части земельного участка для размещения объекта, кв. м	Вид разрешенного использования исходного земельного участка	Категория земель
1	2	3	4	5	6	7	8	9
1	**29:09:000000:82**	Российская Федерация - собственность; Акционерное общество "Транснефть - Север" - аренда	обл. Архангельская, р-н Ленский	518131	:82:ЗУ1	319	Для эксплуатации магистрального нефтепровода "Ухта-Ярославль"	Земли промышленности, энергетики, транспорта, связи, радиовещания, телевидения, информатики, земли для обеспечения космической деятельности, земли обороны, безопасности и земли иного специального назначения

На земельном участке с номером 29:09:000000:82 кадастровые работы по образованию земельного участка для размещения объекта «Рубежи для проведения учебно-тренировочных занятий и натурных испытаний ПЛРН Ухтинского РНУ» не требуются, так как исходный земельный участок находятся в аренде АО «Транснефть - Север».

4.4. Перечень и сведения о площади образуемых земельных участков, которые будут отнесены к территориям общего пользования или имуществу общего пользования, в том числе в отношении которых предполагаются резервирование и (или) изъятие для государственных или муниципальных нужд

Образуемые земельные участки в соответствии с настоящим проектом межевания территории не будут относится к территориям общего пользования или имуществу общего пользования, в том числе для резервирования и (или) изъятия для государственных или муниципальных нужд.

4.5. Вид разрешенного использования образуемых земельных участков в соответствии с проектом планировки территории

В границах земельных (лесных) участков из состава земель лесного фонда образуются земельные участки для размещения объекта «Рубежи для проведения учебно-тренировочных занятий и натурных испытаний ПЛРН Ухтинского РНУ», необходимых для эксплуатации магистрального нефтепровода.

Лесохозяйственным регламентом Яренского лесничества на проектируемом лесном участке установлены следующие виды разрешенного использования лесов в соответствии со статьей 25 Лесного кодекса Российской Федерации:

- Заготовка древесины
- Заготовка и сбор недревесных лесных ресурсов;
- Заготовка пищевых лесных ресурсов и сбор лекарственных растений;
- Осуществление видов деятельности в сфере охотничьего хозяйства;
- Ведение сельского хозяйства;
- Осуществление научно-исследовательской деятельности, образовательной деятельности;
- Осуществление рекреационной деятельности;
- Осуществление геологического изучения недр, разведка и добыча полезных ископаемых;
- Строительство и эксплуатация водохранилищ и иных искусственных водных объектов, создание и расширение морских и речных портов, строительство, реконструкция и эксплуатация гидротехнических сооружений;
- Строительство, реконструкция, эксплуатация линейных объектов;
- Осуществление религиозной деятельности.

Вид разрешенного использования образуемых земельных (лесных) участков проектом межевания территории установлен в соответствии со ст. 25. Лесного кодекса РФ – строительство, реконструкция, эксплуатация линейных объектов.

4.6. Категория земель

Образуемые земельные участки относятся к землям лесного фонда.

4.7. Перечень координат характерных точек образуемых земельных участков, частей земельных участков

Рубеж локализации №1 в межень на р. Верхняя Лупья					
29:09:000000:1554:ЗУ1					
29:09:000000:1554:ЗУ1(1)					
Номера точек	**Дирекционые угол**	**Румбы**	**Расстояния, м**	**Координаты**	
				X, м	**Y, м**
1				319395,12	4306273,60
	110° 45' 25,15"	ЮВ: 69° 14' 34,85"	29,03		
2				319384,83	4306300,75
	135° 33' 40,72"	ЮВ: 44° 24' 31,40"	40,43		
3				319355,95	4306329,04
	200° 55' 28,21"	ЮЗ: 20° 54' 40,19"	9,44		
4				319347,13	4306325,67
	203° 0' 37,54"	ЮЗ: 23° 0' 38,50"	35,64		
5				319314,33	4306311,74
	311° 29' 5,55"	СЗ: 48° 31' 41,28"	62,39		
6				319355,65	4306264,99
	12° 17' 41,68"	СВ: 12° 18' 20,69"	40,40		
1				319395,12	4306273,60
7				319367,75	4306283,31
	23° 16,4'	СВ: 23° 16,4'	1,01		
8				319368,68	4306283,71
	113° 25,7'	ЮВ: 66° 34,3'	0,98		
9				319368,29	4306284,61
	203° 11,9'	ЮЗ: 23° 11,9'	0,99		
10				319367,38	4306284,22
	292° 7,6'	СЗ: 67° 52,4'	0,98		
7				319367,75	4306283,31
Площадь участка 0,2845 га 2844,54 кв.м.					
29:09:000000:1554:ЗУ1(2)					
Номера точек	**Дирекционые угол**	**Румбы**	**Расстояния, м**	**Координаты**	
				X, м	**Y, м**
11				319351,24	4306333,69
	135° 36' 2,70"	ЮВ: 44° 22' 38,08"	18,22		
12				319338,22	4306346,43
	158° 38' 27,94"	ЮВ: 21° 21' 32,06"	67,32		
13				319275,52	4306370,95
	245° 32' 16,61"	ЮЗ: 65° 32' 52,44"	52,40		
14				319253,83	4306323,25
	286° 4' 29,90"	СЗ: 73° 56' 44,28"	26,72		
15				319261,22	4306297,57
	17° 44' 58,10"	СВ: 17° 45' 29,17"	22,75		
16				319282,89	4306304,51

	23° 58' 31,16"	СВ: 23° 58' 21,96"	22,64		
17				319303,58	4306313,71
	23° 1' 27,54"	СВ: 23° 1' 27,54"	44,90		
18				319344,90	4306331,27
	20° 55' 19,84"	СВ: 20° 53' 31,30"	6,79		
11				319351,23	4306333,69
Площадь участка 0,3800 га 3800,22 кв.м.					
Площадь участка **29:09:000000:1554:ЗУ1** = 29:09:000000:1554:ЗУ1(1) + 29:09:000000:1554:ЗУ1(2) = 2844,54 + 3800,22 = 6644,76 = 6645 кв.м.					
Рубеж локализации №2 в межень на р. Верхняя Лупья					
29:09:000000:1554:ЗУ2					
Номера точек	**Дирекционые угол**	**Румбы**	**Расстояния, м**	**Координаты**	
				X, м	**Y, м**
1				319300,49	4302006,15
	26° 39' 58,78"	СВ: 26° 39' 58,78"	55,66		
2				319350,23	4302031,13
	57° 46' 59,26"	СВ: 57° 46' 59,26"	81,56		
3				319393,71	4302100,13
	114° 4' 31,79"	ЮВ: 65° 55' 28,21"	25,74		
4				319383,21	4302123,63
	134° 21' 40,35"	ЮВ: 45° 38' 19,65"	71,67		
5				319333,10	4302174,87
	227° 42' 28,50"	ЮЗ: 47° 42' 28,50"	2,10		
6				319331,69	4302173,32
	227° 38' 21,93"	ЮЗ: 47° 38' 21,93"	3,99		
7				319329,00	4302170,37
	241° 27' 38,07"	ЮЗ: 61° 27' 38,07"	173,16		
8				319246,27	4302018,25
	347° 25' 11,04"	СЗ: 12° 34' 48,96"	55,55		
1				319300,49	4302006,15
Площадь участка 1,2721 га 12721,43 кв.м.					
29:09:000000:1554:ЗУ3					
Номера точек	**Дирекционые угол**	**Румбы**	**Расстояния, м**	**Координаты**	
				X, м	**Y, м**
7				319329,00	4302170,37
	47° 38' 21,93"	СВ: 47° 38' 21,93"	3,99		
6				319331,69	4302173,32
	153° 42' 42,94"	ЮВ: 26° 17' 17,06"	32,38		
9				319302,66	4302187,66
	157° 19' 21,05"	ЮВ: 22° 40' 38,95"	35,95		
10				319269,49	4302201,52
	150° 13' 30,38"	ЮВ: 29° 46' 29,62"	40,25		
11				319234,55	4302221,51
	148° 38' 31,18"	ЮВ: 31° 21' 28,82"	74,77		
12				319170,70	4302260,42
	166° 12' 48,70"	ЮВ: 13° 47' 11,30"	66,76		
13				319105,86	4302276,33
	184° 27' 25,02"	ЮЗ: 4° 27' 25,02"	55,08		
14				319050,95	4302272,05
	188° 7' 14,10"	ЮЗ: 8° 7' 14,10"	34,05		
15				319017,24	4302267,24
	172° 10' 14,79"	ЮВ: 7° 49' 45,21"	47,94		
16				318969,75	4302273,77
	133° 6' 33,12"	ЮВ: 46° 53' 26,88"	64,72		
17				318925,52	4302321,02
	124° 2' 31,78"	ЮВ: 55° 57' 28,22"	57,77		
18				318893,18	4302368,89
	93° 47' 57,34"	ЮВ: 86° 12' 2,66"	54,03		

19				318889,60	4302422,80
	160° 28' 0,63"	ЮВ: 19° 31' 59,37"	24,91		
20				318866,12	4302431,13
	174° 35' 32,59"	ЮВ: 5° 24' 27,41"	42,34		
21				318823,97	4302435,12
	172° 6' 21,64"	ЮВ: 7° 53' 38,36"	46,67		
22				318777,74	4302441,53
	150° 49' 34,57"	ЮВ: 29° 10' 25,43"	79,88		
23				318707,99	4302480,47
	141° 9' 41,82"	ЮВ: 38° 50' 18,18"	66,14		
24				318656,47	4302521,95
	91° 7' 9,38"	ЮВ: 88° 52' 50,62"	25,08		
25				318655,98	4302547,03
	129° 50' 19,20"	ЮВ: 50° 9' 40,80"	55,41		
26				318620,48	4302589,58
	134° 36' 37,88"	ЮВ: 45° 23' 22,12"	78,02		
27				318565,69	4302645,12
	145° 39' 36,47"	ЮВ: 34° 20' 23,53"	43,04		
28				318530,15	4302669,40
	155° 26' 19,14"	ЮВ: 24° 33' 40,86"	7,67		
29				318523,17	4302672,59
	246° 16' 17,79"	ЮЗ: 66° 16' 17,79"	3,98		
30				318521,57	4302668,95
	335° 13' 49,28"	СЗ: 24° 46' 10,72"	7,28		
31				318528,18	4302665,90
	325° 39' 36,86"	СЗ: 34° 20' 23,14"	42,32		
32				318563,12	4302642,03
	314° 35' 31,28"	СЗ: 45° 24' 28,72"	77,46		
33				318617,50	4302586,87
	309° 52' 5,71"	СЗ: 50° 7' 54,29"	53,84		
34				318652,01	4302545,55
	271° 7' 17,56"	СЗ: 88° 52' 42,44"	25,54		
35				318652,51	4302520,01
	321° 8' 28,27"	СЗ: 38° 51' 31,73"	68,35		
36				318705,73	4302477,13
	330° 49' 25,56"	СЗ: 29° 10' 34,44"	80,99		
37				318776,44	4302437,65
	352° 7' 32,45"	СЗ: 7° 52' 27,55"	47,52		
38				318823,51	4302431,14
	354° 35' 38,41"	СЗ: 5° 24' 21,59"	41,93		
39				318865,25	4302427,19
	340° 28' 31,22"	СЗ: 19° 31' 28,78"	21,78		
40				318885,78	4302419,91
	273° 48' 8,83"	СЗ: 86° 11' 51,17"	52,48		
41				318889,26	4302367,55
	304° 1' 13,27"	СЗ: 55° 58' 46,73"	59,18		
42				318922,37	4302318,50
	313° 7' 40,86"	СЗ: 46° 52' 19,14"	66,45		
43				318967,80	4302270,00
	352° 10' 12,77"	СЗ: 7° 49' 47,23"	49,92		
44				319017,25	4302263,20
	8° 8' 5,29"	СВ: 8° 8' 5,29"	34,49		
45				319051,39	4302268,08
	4° 26' 47,22"	СВ: 4° 26' 47,22"	54,30		
46				319105,53	4302272,29
	346° 12' 50,67"	СЗ: 13° 47' 9,33"	65,51		
47				319169,15	4302256,68
	328° 38' 15,95"	СЗ: 31° 21' 44,05"	74,22		

48				319232,53	4302218,05
	330° 13' 43,77"	СЗ: 29° 46' 16,23"	40,54		
49				319267,72	4302197,92
	337° 20' 4,08"	СЗ: 22° 39' 55,92"	35,71		
50				319300,67	4302184,16
	334° 2' 41,60"	СЗ: 25° 57' 18,40"	31,51		
7				319329,00	4302170,37
Площадь участка 0,4132 га 4132,07 кв.м.					

4.8. Перечень координат характерных точек границы территории, применительно к которой осуществляется подготовка проекта межевания

Рубеж локализации №1 в межень на р. Верхняя Лупья					
Номера точек	**Дирекционые угол**	**Румбы**	**Расстояния, м**	**Координаты**	
				X, м	**Y, м**
1				319395,12	4306273,60
	110° 45' 25,15"	ЮВ: 69° 14' 34,85"	29,03		
2				319384,83	4306300,75
	135° 33' 40,72"	ЮВ: 44° 26' 19,28"	40,42		
3				319355,97	4306329,05
	135° 36' 38,90"	ЮВ: 44° 23' 21,10"	6,63		
4				319351,23	4306333,69
	135° 36' 2,70"	ЮВ: 44° 23' 57,30"	18,21		
5				319338,22	4306346,43
	158° 38' 27,94"	ЮВ: 21° 21' 32,06"	67,32		
6				319275,52	4306370,95
	245° 32' 16,61"	ЮЗ: 65° 32' 16,61"	52,40		
7				319253,82	4306323,25
	286° 4' 29,90"	СЗ: 73° 55' 30,10"	26,72		
8				319261,22	4306297,57
	17° 44' 58,10"	СВ: 17° 44' 58,10"	22,73		
9				319282,87	4306304,50
	17° 44' 0,25"	СВ: 17° 44' 0,25"	30,99		
10				319312,39	4306313,94
	311° 24' 23,16"	СЗ: 48° 35' 36,84"	2,93		
11				319314,33	4306311,74
	311° 29' 5,38"	СЗ: 48° 30' 54,62"	62,39		
12				319355,66	4306265,00
	12° 17' 41,68"	СВ: 12° 17' 41,68"	40,39		
1				319395,12	4306273,60
13				319367,75	4306283,31
	23° 16,4'	СВ: 23° 16,4'	1,01		
14				319368,68	4306283,71
	113° 25,7'	ЮВ: 66° 34,3'	0,98		
15				319368,29	4306284,61
	203° 11,9'	ЮЗ: 23° 11,9'	0,99		
16				319367,38	4306284,22
	292° 7,6'	СЗ: 67° 52,4'	0,98		
13				319367,75	4306283,31
Рубеж локализации №2 в межень на р. Верхняя Лупья					
Номера точек	**Дирекционые угол**	**Румбы**	**Расстояния, м**	**Координаты**	
				X, м	**Y, м**
17				319300,49	4302006,15
	26° 39' 58,78"	СВ: 26° 39' 58,78"	55,66		
18				319350,23	4302031,13
	57° 46' 59,26"	СВ: 57° 46' 59,26"	81,56		
19				319393,71	4302100,13

	114° 4' 31,79"	ЮВ: 65° 55' 28,21"	25,74		
20				319383,21	4302123,63
	134° 21' 40,35"	ЮВ: 45° 38' 19,65"	71,67		
21				319333,10	4302174,87
	227° 42' 28,50"	ЮЗ: 47° 42' 28,50"	2,10		
22				319331,69	4302173,32
	153° 42' 42,94"	ЮВ: 26° 17' 17,06"	32,38		
23				319302,66	4302187,66
	157° 19' 21,05"	ЮВ: 22° 40' 38,95"	35,95		
24				319269,49	4302201,52
	150° 13' 30,38"	ЮВ: 29° 46' 29,62"	40,25		
25				319234,55	4302221,51
	148° 38' 31,18"	ЮВ: 31° 21' 28,82"	74,77		
26				319170,70	4302260,42
	166° 12' 48,70"	ЮВ: 13° 47' 11,30"	66,76		
27				319105,86	4302276,33
	184° 27' 25,02"	ЮЗ: 4° 27' 25,02"	55,08		
28				319050,95	4302272,05
	188° 7' 14,10"	ЮЗ: 8° 7' 14,10"	34,05		
29				319017,24	4302267,24
	172° 10' 14,79"	ЮВ: 7° 49' 45,21"	47,94		
30				318969,75	4302273,77
	133° 6' 33,12"	ЮВ: 46° 53' 26,88"	64,72		
31				318925,52	4302321,02
	124° 2' 31,78"	ЮВ: 55° 57' 28,22"	57,77		
32				318893,18	4302368,89
	93° 47' 57,34"	ЮВ: 86° 12' 2,66"	54,03		
33				318889,60	4302422,80
	160° 28' 0,63"	ЮВ: 19° 31' 59,37"	24,91		
34				318866,12	4302431,13
	174° 35' 32,59"	ЮВ: 5° 24' 27,41"	42,34		
35				318823,97	4302435,12
	172° 6' 21,64"	ЮВ: 7° 53' 38,36"	46,67		
36				318777,74	4302441,53
	150° 49' 34,57"	ЮВ: 29° 10' 25,43"	79,88		
37				318707,99	4302480,47
	141° 9' 41,82"	ЮВ: 38° 50' 18,18"	66,14		
38				318656,47	4302521,95
	91° 7' 9,38"	ЮВ: 88° 52' 50,62"	25,08		
39				318655,98	4302547,03
	129° 50' 19,20"	ЮВ: 50° 9' 40,80"	55,41		
40				318620,48	4302589,58
	134° 36' 37,88"	ЮВ: 45° 23' 22,12"	78,02		
41				318565,69	4302645,12
	145° 39' 36,47"	ЮВ: 34° 20' 23,53"	43,04		
42				318530,15	4302669,40
	155° 26' 19,14"	ЮВ: 24° 33' 40,86"	7,67		
43				318523,17	4302672,59
	246° 16' 17,79"	ЮЗ: 66° 16' 17,79"	3,98		
44				318521,57	4302668,95
	335° 13' 49,28"	СЗ: 24° 46' 10,72"	7,28		
45				318528,18	4302665,90
	325° 39' 36,86"	СЗ: 34° 20' 23,14"	42,32		
46				318563,12	4302642,03
	314° 35' 31,28"	СЗ: 45° 24' 28,72"	77,46		
47				318617,50	4302586,87
	309° 52' 5,71"	СЗ: 50° 7' 54,29"	53,84		
48				318652,01	4302545,55

	271° 7' 17,56"	СЗ: 88° 52' 42,44"	25,54		
49				318652,51	4302520,01
	321° 8' 28,27"	СЗ: 38° 51' 31,73"	68,35		
50				318705,73	4302477,13
	330° 49' 25,56"	СЗ: 29° 10' 34,44"	80,99		
51				318776,44	4302437,65
	352° 7' 32,45"	СЗ: 7° 52' 27,55"	47,52		
52				318823,51	4302431,14
	354° 35' 38,41"	СЗ: 5° 24' 21,59"	41,93		
53				318865,25	4302427,19
	340° 28' 31,22"	СЗ: 19° 31' 28,78"	21,78		
54				318885,78	4302419,91
	273° 48' 8,83"	СЗ: 86° 11' 51,17"	52,48		
55				318889,26	4302367,55
	304° 1' 13,27"	СЗ: 55° 58' 46,73"	59,18		
56				318922,37	4302318,50
	313° 7' 40,86"	СЗ: 46° 52' 19,14"	66,45		
57				318967,80	4302270,00
	352° 10' 12,77"	СЗ: 7° 49' 47,23"	49,92		
58				319017,25	4302263,20
	8° 8' 5,29"	СВ: 8° 8' 5,29"	34,49		
59				319051,39	4302268,08
	4° 26' 47,22"	СВ: 4° 26' 47,22"	54,30		
60				319105,53	4302272,29
	346° 12' 50,67"	СЗ: 13° 47' 9,33"	65,51		
61				319169,15	4302256,68
	328° 38' 15,95"	СЗ: 31° 21' 44,05"	74,22		
62				319232,53	4302218,05
	330° 13' 43,77"	СЗ: 29° 46' 16,23"	40,54		
63				319267,72	4302197,92
	337° 20' 4,08"	СЗ: 22° 39' 55,92"	35,71		
64				319300,67	4302184,16
	334° 2' 41,60"	СЗ: 25° 57' 18,40"	31,51		
65				319329,00	4302170,37
	241° 27' 38,07"	ЮЗ: 61° 27' 38,07"	173,16		
66				319246,27	4302018,25
	347° 25' 11,04"	СЗ: 12° 34' 48,96"	55,55		
17				319300,49	4302006,15

4.9. Сведения о лесных участках

Целевое назначение лесов

В соответствии с приказом Федерального агентства лесного хозяйства от 3 сентября 2008 г. N 240 "Об определении количества лесничеств и лесопарков на территории Архангельской области и установлении их границ" Урдомское участковое лесничество (участок Урдомское) входит в состав Яренского лесничества.

На момент подготовки проектной документации лесного участка распространяется действие лесохозяйственного регламента Яренского лесничества, утвержденного Постановлением Министерства природных ресурсов и лесопромышленного комплекса Архангельской области от 16.10.2018 № 32п "Об утверждении лесохозяйственного регламента Яренского лесничества Архангельской области" (в редакции от 21.12.2023 №74п).

Леса на территории Архангельской области в соответствии со статьей 8 Федерального Закона от 04.12.2006 № 201-ФЗ «О введении в действие Лесного кодекса Российской Федерации» отнесены к защитным и эксплуатационным лесам, что отражено в Лесном плане Архангельской области, и лесохозяйственном регламенте Яренского лесничества.

Сведения о наличии на проектируемом лесном участке особо защитных участков лесов, особо охраняемых природных территорий, зон с особыми условиями использования территорий:

Согласно данным государственного лесного реестра на проектируемом лесном участке имеются особо защитные участки лесов, особо охраняемых природных территорий, зон с особыми условиями использования территорий.

№ п/п	Участковое лесничество/урочище (при наличии)	Номер квартала	Номер выдела	Виды ОЗУ, наименовании ООПТ, виды зон с особыми условиями использования территории	Площадь объекта (га)
1	2	3	4	5	6
1	Урдомское / участок Урдомское	92	ч.134	озу: берегозащитные участки лесов	0,6598
2		93	ч.178		0,5973
3			ч.278		0,2473
4	Урдомское / участок Урдомское	93	ч.182	озу: участки лесов вокруг сельских населенных пунктов и садовых товариществ	0,0385
5			ч.189		0,0581
6			ч.1108		0,0361

Количественные и качественные характеристики проектируемого лесного участка

Общая площадь, га	В том числе									
	Лесные земли					Нелесные земли				
	Занятые лесными насаждениями - всего	В том числе покрытые лесными культурами	Лесные питомники, плантации	Не занятые лесными насаждениями	итого	дороги	просеки	болота	другие	итого
1	2	3	4	5	6	7	8	9	10	11
2,3498	1,3744	-	-	-	1,3744	-	0,0199	-	0,9555	0,9754

Участковое лесничество/урочище (при наличии)	Номер квартала	Номер выдела	Состав насаждения или характеристика лесного участка при отсутствии насаждения	Площадь (га)/запас древесины при наличии (куб. м)	В том числе по группам возраста древостоя			
					Молодняки	Средневозрастные	Приспевающие	Спелые и перестойные
1	2	3	4	5	6	7	8	9
кадастровый номер 29:09:000000:1554:ЗУ1								
Урдомское /участок Урдомское	94	ч.40	3С2Е5Б	0,1173/21	-	-	0,1173/21	-
		ч.97	Трасса газопровода	0,5423/-	-	-	-	-
		ч.112	Просека	0,0049/-	-	-	-	-
Итого				**0,6645/21**	-	-	**0,1173/21**	-
кадастровый номер 29:09:000000:1554:ЗУ2								
Урдомское/ участок Урдомское	92	ч.134	4Б3Е3С	0,6598/99	-	-	-	0,6598/99
		ч.68	Просека	0,0150/-	-	-	-	-
	93	ч.178	4Б3Е3С	0,5973/120	-	-	-	0,5973/120
Итого				**1,2721/219**	**-**	**-**	**-**	**1,2571/219**
кадастровый номер 29:09:000000:1554:ЗУ3								
Урдомское/ участок Урдомское	93	ч.278	Прочие земли (лесной проезд)	0,2473/-	-	-	-	-
		ч.182	Прочие земли (лесной проезд)	0,0385/-	-	-	-	-
		ч.189	Прочие земли (лесной проезд)	0,0581/-	-	-	-	-
		ч.1108	Прочие земли (лесной проезд)	0,0361/-	-	-	-	-
		ч.114	Линия электропередач	0,0015/-	-	-	-	-
		ч.115	Линия электропередач	0,0317/-	-	-	-	-
Итого				**0,4132/-**	**-**	**-**	**-**	**-**
Всего				**2,3498/240**	**-**	**-**	**0,1173/21**	**1,2571/219**

ПРИЛОЖЕНИЯ

УТВЕРЖДЕНА
Заместитель министра природных ресурсов и
лесопромышленного комплекса
Архангельской области
_____ И.И. Панасечкина
«_____» _____2024 г

ПРОЕКТНАЯ ДОКУМЕНТАЦИЯ ЛЕСНОГО УЧАСТКА

1. Местоположение, границы и площадь проектируемого участка.

Субъект Российской Федерации	Архангельская область
Муниципальное образование	Ленский муниципальный район
Категория земель	Земли лесного фонда
Лесничество (лесопарк)	Яренское
Участковое лесничество, урочище (при наличии)	Урдомское (участок Урдомское)
Целевое назначение лесов, категория защитных лесов	Защитные леса (леса, расположенные в водоохранных зонах)
Квартал	92
Лесотаксационный выдел/часть лесотаксационного выдела	ч.134, 68
Квартал	93
Лесотаксационный выдел/часть лесотаксационного выдела	ч.178, 278, 114
Квартал	94
Лесотаксационный выдел/часть лесотаксационного выдела	ч.40, 97, 112
Целевое назначение лесов, категория защитных лесов	Защитные леса (ценные леса: нерестоохранные полосы лесов)
Квартал	93
Лесотаксационный выдел/часть лесотаксационного выдела	ч.182, 189, 1108, 115
Участковое лесничество, урочище (при наличии)	Яренское (участок Яренское)
Целевое назначение лесов, категория защитных лесов	Защитные леса (леса, расположенные в водоохранных зонах)
Квартал	97
Лесотаксационный выдел/часть лесотаксационного выдела	ч.159, 163, 263
Площадь проектируемого лесного участка, га	3,3091

Местоположение и границы лесного участка указаны на схеме расположения проектируемого лесного участка.

1.1 Иные сведения

Проектируемые земельные участки, предназначенные для создания и эксплуатации объекта «Рубежи для проведения учебно-тренировочных занятий и натурных испытаний ПЛРН Ухтинского РНУ» расположены на нескольких земельных (лесных) участках с кадастровыми номерами:

- 29:09:000000:1554/ЗУ1-3 с общей площадью 2,3498 га;
- 29:09:000000:1551/ЗУ1-2 с общей площадью 0,9593 га.

2. Целевое назначение лесов

В соответствии с приказом Федерального агентства лесного хозяйства от 3 сентября 2008 г. N 240 "Об определении количества лесничеств и лесопарков на территории Архангельской области и установлении их границ" Урдомское участковое лесничество (участок Урдомское) и Яренское участковое лесничество (участок Яренское) входят в состав Яренского лесничества.

На момент подготовки проектной документации лесного участка распространяется действие лесохозяйственного регламента Яренского лесничества, утвержденного Постановлением Министерства природных ресурсов и лесопромышленного комплекса Архангельской области от 16.10.2018 № 32п "Об утверждении лесохозяйственного регламента Яренского лесничества Архангельской области" (в редакции от 21.12.2023 №74п).

Леса на территории Архангельской области в соответствии со статьей 8 Федерального Закона от 04.12.2006 № 201-ФЗ «О введении в действие Лесного кодекса Российской Федерации» отнесены к защитным и эксплуатационным лесам, что отражено в Лесном плане Архангельской области, и лесохозяйственном регламенте Яренского лесничества.

3. Количественные и качественные характеристики проектируемого лесного участка

Количественные и качественные характеристики проектируемого лесного участка составляются на основании данных государственного лесного реестра Яренского лесничества.

Таблица 1. Распределение земель

Общая площадь, га	В том числе									
	Лесные земли					Нелесные земли				
	Занятые лесными насаждениями - всего	В том числе покрытые лесными культурами	Лесные питомники, плантации	Не занятые лесными насаждениями	итого	дороги	просеки	болота	другие	итого
1	2	3	4	5	6	7	8	9	10	11
3,3091	1,3744	-	-	0,9234	2,2978	-	0,0199	-	0,9914	1,0113

Таблица 2. Характеристика насаждений проектируемого лесного участка

Участковое лесничество/урочище (при наличии)	Номер квартала	Номер выдела	Состав насаждения или характеристика лесного участка при отсутствии насаждения	Площадь (га)/запас древесины при наличии (куб. м)	В том числе по группам возраста древостоя			
					Молодняки	Средневозрастные	Приспевающие	Спелые и перестойные
1	2	3	4	5	6	7	8	9
кадастровый номер 29:09:000000:1554/ЗУ1								
Урдомское /участок Урдомское	94	ч.40	3С2Е5Б	0,1173/21	-	-	0,1173/21	-
		ч.97	Трасса газопровода	0,5423/-	-	-	-	-
		ч.112	Просека	0,0049/-	-	-	-	-
Итого				**0,6645/21**	-	-	**0,1173/21**	-
кадастровый номер 29:09:000000:1554/ЗУ2								
Урдомское/ участок Урдомское	92	ч.134	4Б3Е3С	0,6598/99	-	-	-	0,6598/99
		ч.68	Просека	0,0150/-	-	-	-	-
	93	ч.178	4Б3Е3С	0,5973/120	-	-	-	0,5973/120
Итого				**1,2721/219**	-	-	-	**1,2571/219**
кадастровый номер 29:09:000000:1554/ЗУ3								
Урдомское/ участок Урдомское	93	ч.278	Прочие земли (лесной проезд)	0,2473/-	-	-	-	-
		ч.182	Прочие земли (лесной проезд)	0,0385/-	-	-	-	-
		ч.189	Прочие земли (лесной проезд)	0,0581/-	-	-	-	-
		ч.1108	Прочие земли (лесной проезд)	0,0361/-	-	-	-	-
		ч.114	Линия электропередач	0,0015/-	-	-	-	-
		ч.115	Линия электропередач	0,0317/-	-	-	-	-
Итого				**0,4132/-**	-	-	-	-
кадастровый номер 29:09:000000:1551/ЗУ1								
Яренское/ участок Яренское	97	ч.159	Естественные редины единичные деревья 10Ив	0,1181/0	-	0,1181/0	-	-
		ч.163	Естественные редины единичные деревья 8Б2Ос+С+Е	0,8053/0	-	-	-	0,8053/0
Итого				**0,9234/0**	-	**0,1181/0**	-	**0,8053/0**
кадастровый номер 29:09:000000:1551/ЗУ2								
Яренское/ участок Яренское	97	ч.263	Прочие земли (лесной проезд)	0,0359/-	-	-	-	-
Итого				**0,0359/-**	-	-	-	-
Всего				**3,3091/240**	-	**0,1181/0**	**0,1173/21**	**2,0624/219**

Таблица 3. Средние таксационные показатели насаждений проектируемого лесного участка

Целевое назначение лесов	Хозяйство, преобладающая порода	Состав насаждений	Возраст	Бонитет	Полнота	Средний запас древесины (куб. м/га)		
						средневозрастные	приспевающие	Спелые и перестойные
1	2	3	4	5	6	7	8	9
Защитные леса	хвойное, сосна	3С2Е5Б	110	4	0,6	-	180	-
	мягколиственное, береза	4Б3Е3С	90	4	0,5	-	-	174

Таблица 4. Виды и объемы использования лесов на проектируемом лесном участке

Целевое назначения лесов	Хозяйство (хвойное, твердолиственное, мелколиственное)	Площадь (га)	Единица измерения	Объемы использования лесов (изъятия лесных
1	2	3	4	5
Вид использования лесов (в соответствии со статьей 25 Лесного кодекса Российской Федерации) – Строительство, реконструкция, эксплуатация линейных объектов Цель предоставления лесного участка – для размещения и эксплуатации объекта «Рубежи для проведения учебно-тренировочных занятий и натурных испытаний ПЛРН Ухтинского РНУ»				
Защитные леса	хвойное	0,1173	-	-
	мягколиственное	1,2571	-	-

4. Виды разрешенного использования лесов на проектируемом лесном участке

Лесохозяйственным регламентом Яренского лесничества на проектируемом лесном участке установлены следующие виды разрешенного использования лесов в соответствии со статьей 25 Лесного кодекса Российской Федерации:

- Заготовка древесины
- Заготовка и сбор недревесных лесных ресурсов;
- Заготовка пищевых лесных ресурсов и сбор лекарственных растений;
- Осуществление видов деятельности в сфере охотничьего хозяйства;
- Ведение сельского хозяйства;
- Осуществление научно-исследовательской деятельности, образовательной деятельности;
- Осуществление рекреационной деятельности;
- Осуществление геологического изучения недр, разведка и добыча полезных ископаемых;
- Строительство и эксплуатация водохранилищ и иных искусственных водных объектов, создание и расширение морских и речных портов, строительство, реконструкция и эксплуатация гидротехнических сооружений;
- Строительство, реконструкция, эксплуатация линейных объектов;
- Осуществление религиозной деятельности.

5. Сведения об обременениях проектируемого лесного участка.

По данным государственного лесного реестра кварталы № 92 (часть выдела 134), № 93 (части выделов 178, 278, 182, 189, 1108, 114, 115), № 94 (часть выдела 97), Урдомского участкового лесничества (участок Урдомское), квартал № 97 (части выделов 159, 163, 263), Яренского участкового лесничества (участок Яренское), Яренского лесничества имеют обременение: договор аренды № 2747 от 09.12.2021 г., заключенному с АО «Группа «Илим», вид использования заготовка древесины, сроком 49 лет.

6. Сведения об ограничениях использования лесов.

С учетом целевого назначения и правового режима лесов, установленного лесным законодательством РФ, лесохозяйственным регламентом Яренского лесничества предусмотрены следующие ограничения в использовании лесов:

Ограничения по видам целевого назначения:

В соответствии со ст. 27 ЛК РФ допускается установление следующих ограничений использования лесов:

1. запрет на осуществление одного или нескольких видов использования лесов, предусмотренных ч. 1 ст. 25 ЛК РФ;
2. запрет на проведение рубок;
3. иные установленные ЛК РФ, другими федеральными законами ограничения использования лесов.

Согласно ст. 28 ЛК РФ использование лесов может быть приостановлено только в случаях, предусмотренных федеральными законами.

Приостановление использования лесов в случаях, предусмотренных Кодексом Российской Федерации об административных правонарушениях, осуществляется в судебном порядке. В иных случаях приостановление использования лесов осуществляется органами исполнительной власти, органами местного самоуправления в пределах их полномочий в соответствии с федеральными законами.

Ограничения по видам целевого назначения лесов и категориям защитных лесов предусмотрены ст. 12, 27, 111-115, 119 ЛК РФ.

В защитных лесах запрещается:

– проведение сплошных рубок в защитных лесах осуществляется в случаях, предусмотренных ч.6 ст.21 ЛК РФ, и в случаях, если выборочные рубки не обеспечивают замену лесных насаждений, утрачивающих свои средообразующие, водоохранные, санитарно- гигиенические, оздоровительные и иные полезные функции, на лесные насаждения, обеспечивающие сохранение целевого назначения защитных лесов и выполняемых или полезных функций, если иное не установлено ЛК РФ.

– запрещается осуществление деятельности, несовместимой с целевым назначением и полезными функциями защитных лесов.

В соответствии с ч.6 ст. 119 ЛК РФ на особо защитных участках лесов запрещается осуществление деятельности, несовместимой с их целевым назначением и полезными функциями.

Ограничения по виду разрешенного использования:

В соответствии с Приказом Министерства природных ресурсов и экологии Российской Федерации от 10.07.2020 №434 «Об утверждении Правил использования лесов для строительства, реконструкции, эксплуатации линейных объектов и Перечня случаев использования лесов для строительства, реконструкции, эксплуатации линейных объектов без предоставления лесного участка, с установлением или без установления сервитута, публичного сервитута» при использовании лесов в целях строительства, реконструкции, эксплуатации линейных объектов не допускается:

- повреждение лесных насаждений, растительного покрова и почв за пределами земель, на которых осуществляется использование лесов, и охранной зоны линейных объектов;

- захламление территорий, прилегающих к землям, на которых осуществляется использование лесов, строительным и бытовым мусором, отходами древесины;

- загрязнение земель, на которых осуществляется использование лесов, и территорий, прилегающих к землям, на которых осуществляется использование лесов, химическими и радиоактивными веществами;

- проезд транспортных средств, механизмов по произвольным, неустановленным маршрутам.

По всей ширине охранных зон линейных объектов на участках с нарушенным почвенным покровом при угрозе развития эрозии гражданами, юридическими лицами, осуществляющими использование лесов в целях строительства, реконструкции, эксплуатации линейных объектов, должны проводиться работы, создающие необходимые условия для предотвращения деградации земель, негативного воздействия нарушенных земель на окружающую среду, дальнейшего использования земель по целевому назначению и разрешенному использованию и (или) проведения биологических мероприятий.

В целях использования линейных объектов (в том числе в целях проведения аварийно- спасательных работ) допускаются выборочные рубки и сплошные рубки деревьев, кустарников, лиан, в том числе в охранных зонах и санитарно-защитных зонах, предназначенных для обеспечения безопасности граждан и создания необходимых условий для эксплуатации линейных объектов, сооружений, являющихся их неотъемлемой технологической частью (ч.5 ст.21 Лесного кодекса РФ).

7. Сведения о наличии зданий, сооружений, объектов, связанных с созданием лесной инфраструктуры на проектируемом лесном участке

№ п/п	Участковое лесничество/ урочище (при наличии)	Номер квартала	Номер выдела	Площадь объекта (га)	Наименование объекта
1	2	3	4	5	6
1	Урдомское /участок Урдомское	94	ч.97	0,5423	Газопровод
2	Урдомское /участок Урдомское		ч.112	0,0049	Просека

3	Урдомское /участок Урдомское	92	ч.68	0,0150	Просека
4	Урдомское /участок Урдомское	93	ч.114	0,0015	Линия электропередач
5			ч.115	0,0317	Линия электропередач
Итого				0,5954	

8. Сведения о наличии на проектируемом лесном участке особо защитных участков лесов, особо охраняемых природных территорий, зон с особыми условиями использования территорий

Согласно данным государственного лесного реестра на проектируемом лесном участке **имеются** особо защитные участки лесов, особо охраняемых природных территорий, зон с особыми условиями использования территорий.

№ п/п	Участковое лесничество/урочище (при наличии)	Номер квартала	Номер выдела	Виды ОЗУ, наименовании ООПТ, виды зон с особыми условиями использования территории	Площадь объекта (га)
1	2	3	4	5	6
1	Урдомское / участок Урдомское	92	ч.134	озу: берегозащитные участки лесов	0,6598
2		93	ч.178		0,5973
3			ч.278		0,2473
4	Яренское/ участок Яренское	97	ч.159		0,1181
5			ч.163		0,8053
6			ч.263		0,0359
7	Урдомское / участок Урдомское	93	ч.182	озу: участки лесов вокруг сельских населенных пунктов и садовых товариществ	0,0385
8			ч.189		0,0581
9			ч.1108		0,0361


9. Проектирование вида использования лесов лесного участка

Согласно лесохозяйственному регламенту Яренского лесничества, кварталы № 92 (части выделов 134, 68), № 93 (части выделов 178, 278, 182, 189, 1108, 114, 115), № 94 (части выделов 40, 97, 112), Урдомского участкового лесничества (участок Урдомское), квартал № 97 (части выделов 159, 163, 263), Яренского участкового лесничества (участок Яренское), в границе которых расположен проектируемый лесной участок, относятся к зоне планируемого освоения лесов для строительства, реконструкции, эксплуатации линейных объектов.

СХЕМА РАСПОЛОЖЕНИЯ ПРОЕКТИРУЕМОГО ЛЕСНОГО УЧАСТКА

Субъект Российской Федерации	Архангельская область
Муниципальное образование	Ленский муниципальный район
Категория земель	Земли лесного фонда
Лесничество	Яренское
Участковое лесничество	Урдомское
Вид использования лесов	Строительство, реконструкция, эксплуатация линейных объектов
Цель предоставления лесного участка	Для размещения и эксплуатации объекта «Рубежи для проведения учебно-тренировочных занятий и натурных испытаний ПЛРН Ухтинского РНУ»
Особые отметки	Кадастровый номер 29:09:000000:1554

Масштаб 1: 25 000

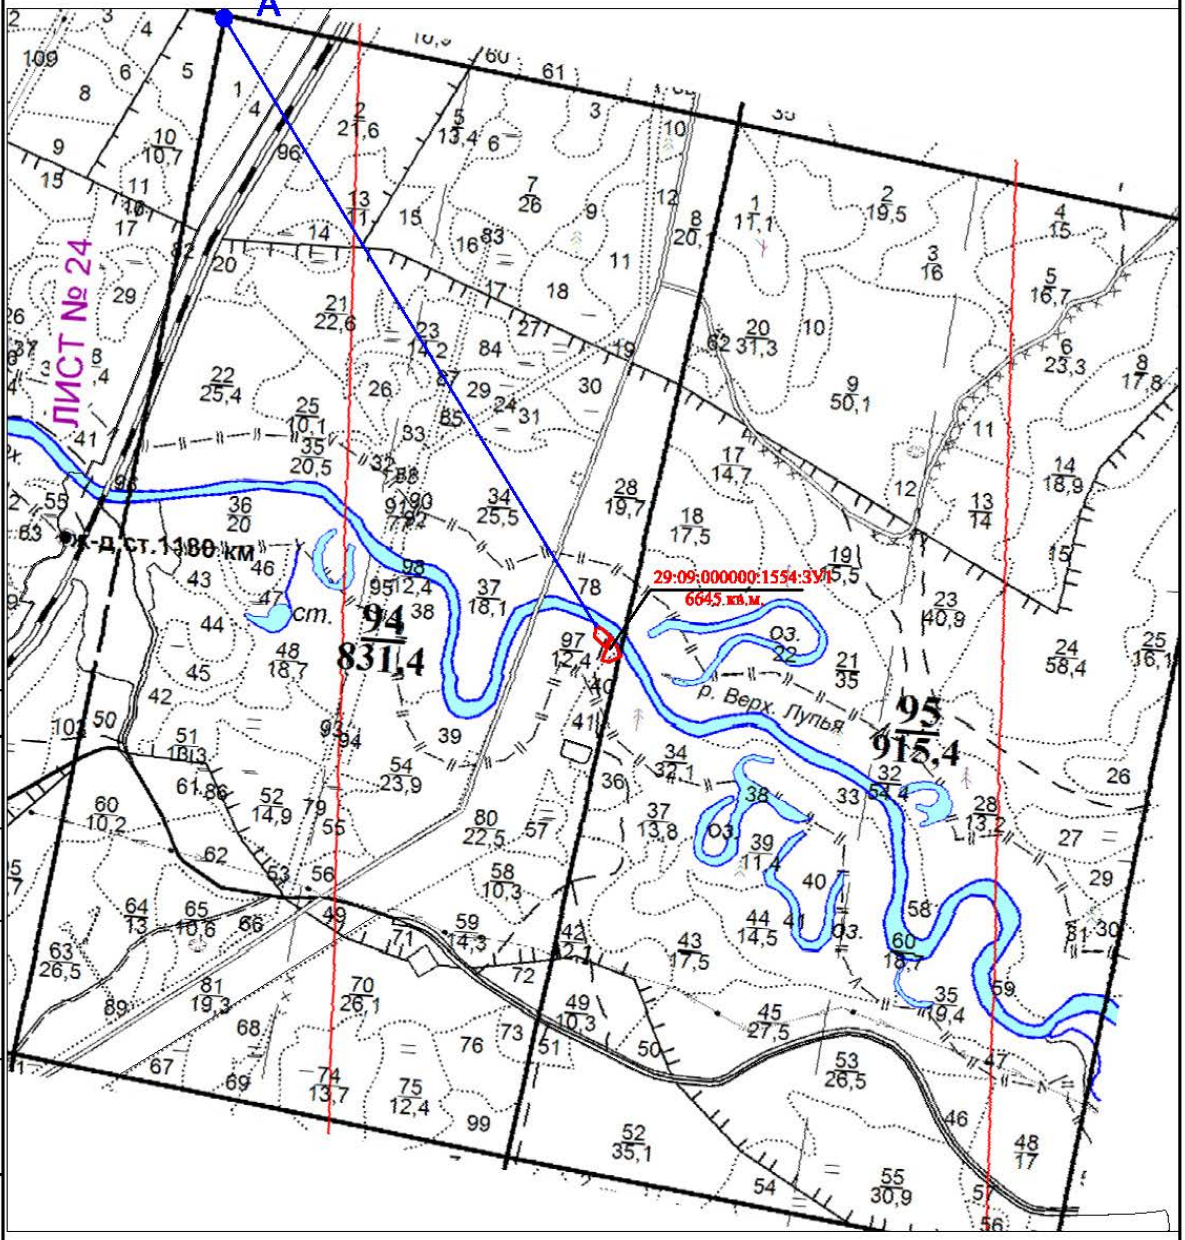

УСЛОВНЫЕ ОБОЗНАЧЕНИЯ:

- граница испрашиваемого участка
- 2 — обозначение поворотной точки испрашиваемого участка
- 29:03:000000:1554:ЗУ1 — Обозначение испрашиваемой части земельного участка
- А — обозначение точки привязки
- 94 — номер лесного квартала
- 38 — номер лесного выдела

Взам. инв.№ | Подпись и дата | Инв.№ подл.


Взам. Инв.№ | Подп. и дата | Инв. № подл.

Изм.	Кол.уч	Лист	№док.	Подп.	Дата	ТСВ-1189-2023-ПМТ	Лист 29

СХЕМА РАСПОЛОЖЕНИЯ ПРОЕКТИРУЕМОГО ЛЕСНОГО УЧАСТКА

Субъект Российской Федерации	Архангельская область
Муниципальное образование	Ленский муниципальный район
Категория земель	Земли лесного фонда
Лесничество	Яренское
Участковое лесничество	Урдомское
Вид использования лесов	Строительство, реконструкция, эксплуатация линейных объектов
Цель предоставления лесного участка	Для размещения и эксплуатации объекта «Рубежи для проведения учебно-тренировочных занятий и натурных испытаний ПЛРН Ухтинского РНУ»
Особые отметки	Кадастровый номер 29:09:000000:1554

Масштаб 1: 2 000

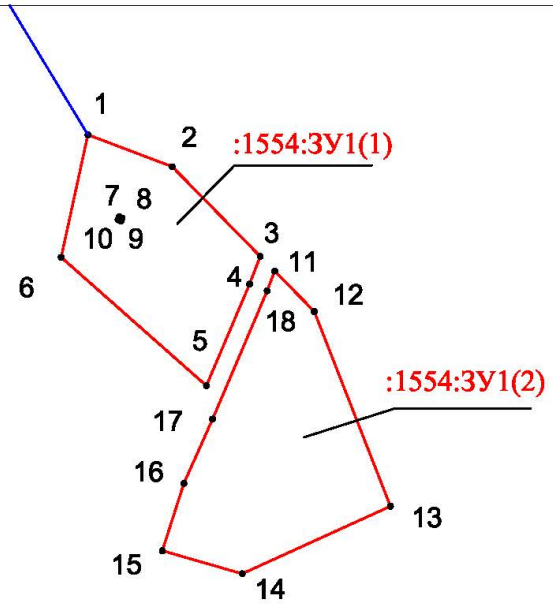

УСЛОВНЫЕ ОБОЗНАЧЕНИЯ:

- граница испрашиваемого участка.
- 2 — обозначение поворотной точки испрашиваемого участка
- 29:03:000000:1554:ЗУ1 — Обозначение испрашиваемой части земельного участка
- А — обозначение точки привязки
- 94 — номер лесного квартала
- 38 — номер лесного выдела

Геоданные			Каталог координат МСК -29		
№ п/п	Румбы	S, м	№ п/п	X, м	Y, м
Привязка					
А-1	ЮВ: 31° 16' 9,89"	2887,51	А	321863,18	4304774,80
29:09:000000:1554:ЗУ1(1)					
1-2	ЮВ: 69° 14' 34,85"	29,03	1	319395,12	4306273,60
2-3	ЮВ: 44° 24' 31,40"	40,43	2	319384,83	4306300,75
3-4	ЮЗ: 20° 54' 40,19"	9,44	3	319355,95	4306329,04
4-5	ЮЗ: 23° 0' 38,50"	35,64	4	319347,13	4306325,67
5-6	СЗ: 48° 31' 41,28"	62,39	5	319314,33	4306311,74
6-1	СВ: 12° 18' 20,69"	40,40	6	319355,65	4306264,99
7-8	ЮЗ: 23° 11,9'	0,99	7	319368,29	4306284,61
8-9	СЗ: 67° 52,4'	0,98	8	319367,38	4306284,22
9-10	СВ: 23° 16,4'	1,01	9	319367,75	4306283,31
10-7	ЮВ: 66° 34,3'	0,98	10	319368,68	4306283,71
29:09:000000:1554:ЗУ1(2)					
11-12	ЮВ: 44° 22' 38,08"	18,22	11	319351,24	4306333,69
12-13	ЮВ: 21° 21' 32,06"	67,32	12	319338,22	4306346,43
13-14	ЮЗ: 65° 32' 52,44"	52,40	13	319275,52	4306370,95
14-15	СЗ: 73° 56' 44,28"	26,72	14	319253,83	4306323,25
15-16	СВ: 17° 45' 29,17"	22,75	15	319261,22	4306297,57
16-17	СВ: 23° 58' 21,96"	22,64	16	319282,89	4306304,51
17-18	СВ: 23° 1' 27,54"	44,90	17	319303,58	4306313,71
18-11	СВ: 20° 53' 31,30"	6,79	18	319344,90	4306331,27


Взам. инв.N | Подпись и дата | Инв.N подл.

Взам. Инв.№ | Подп. и дата | Инв. № подл.

СХЕМА РАСПОЛОЖЕНИЯ ПРОЕКТИРУЕМОГО ЛЕСНОГО УЧАСТКА

Субъект Российской Федерации	Архангельская область
Муниципальное образование	Ленский муниципальный район
Категория земель	Земли лесного фонда
Лесничество	Яренское
Участковое лесничество	Урдомское
Вид использования лесов	Строительство, реконструкция, эксплуатация линейных объектов
Цель предоставления лесного участка	Для размещения и эксплуатации объекта «Рубежи для проведения учебно-тренировочных занятий и натурных испытаний ПЛРН Ухтинского РНУ»
Особые отметки	Кадастровый номер 29:09:000000:1554

Масштаб 1: 25 000

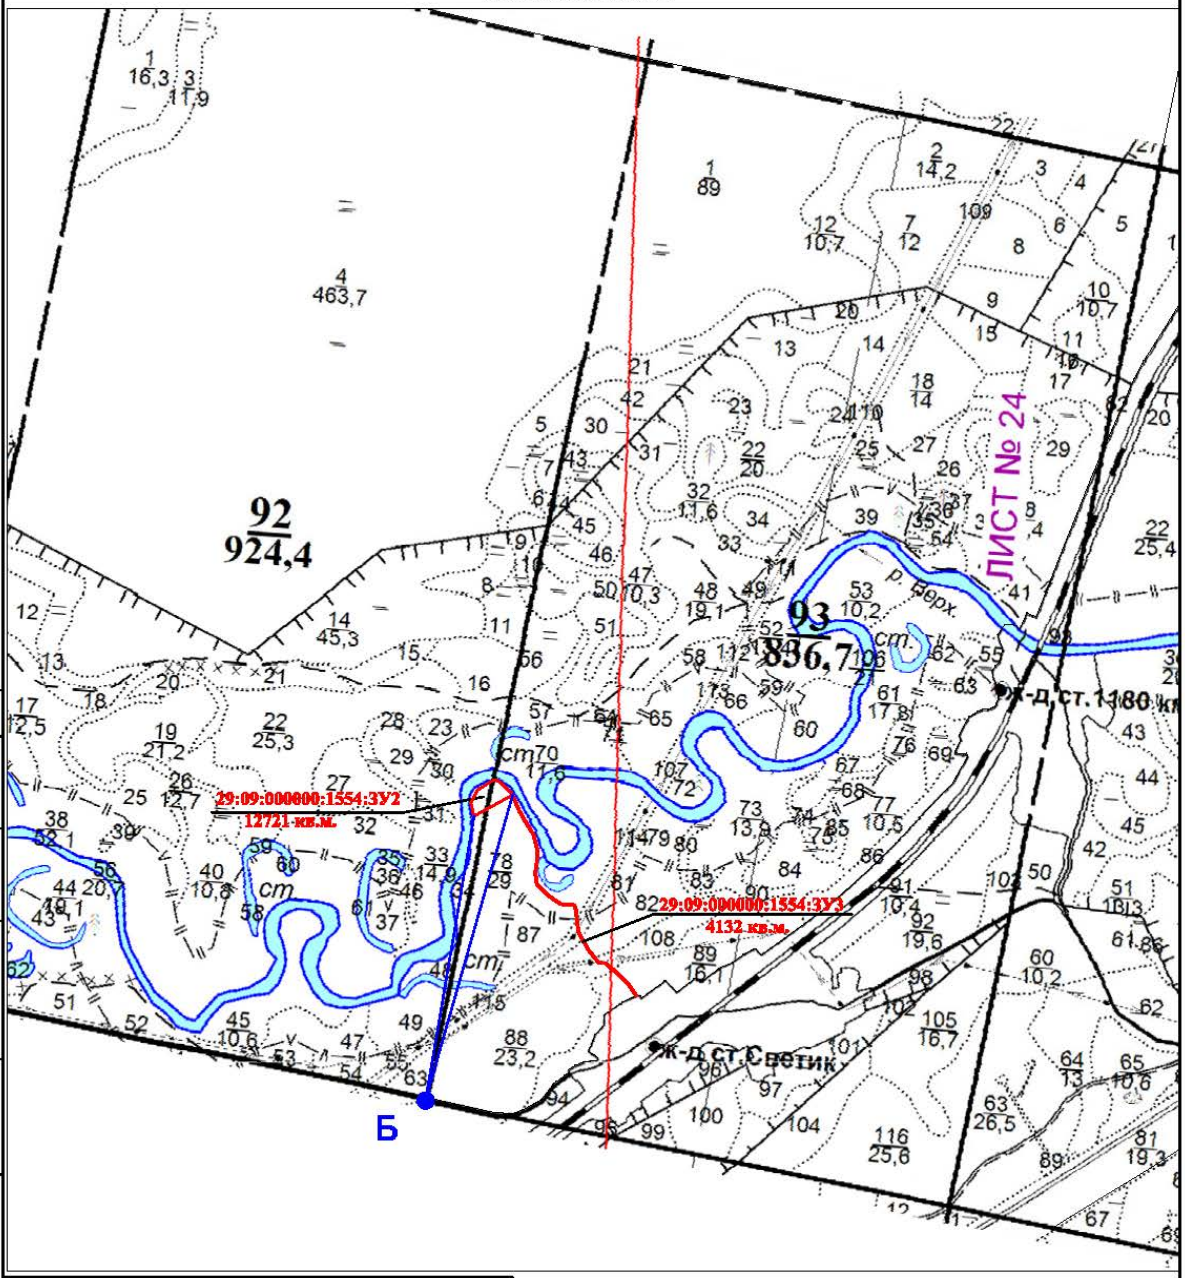

УСЛОВНЫЕ ОБОЗНАЧЕНИЯ:

	граница испрашиваемого участка.
2	обозначение поворотной точки испрашиваемого участка
29:03:000000:1554:ЗУ1	Обозначение испрашиваемой части земельного участка
Б	обозначение точки привязки
94	номер лесного квартала
36	номер лесного выдела

Взам. инв.N | Подпись и дата | Инв.N подл.

Взам. Инв.№ | Подп. и дата | Инв. № подл.


Изм.	Кол.уч	Лист	№док.	Подп.	Дата

ТСВ-1189-2023-ПМТ

Лист 31

СХЕМА РАСПОЛОЖЕНИЯ ПРОЕКТИРУЕМОГО ЛЕСНОГО УЧАСТКА

Субъект Российской Федерации	Архангельская область
Муниципальное образование	Ленский муниципальный район
Категория земель	Земли лесного фонда
Лесничество	Яренское
Участковое лесничество	Урдомское
Вид использования лесов	Строительство, реконструкция, эксплуатация линейных объектов
Цель предоставления лесного участка	Для размещения и эксплуатации объекта «Рубежи для проведения учебно-тренировочных занятий и натурных испытаний ПЛРН Ухтинского РНУ»
Особые отметки	Кадастровый номер 29:09:000000:1554

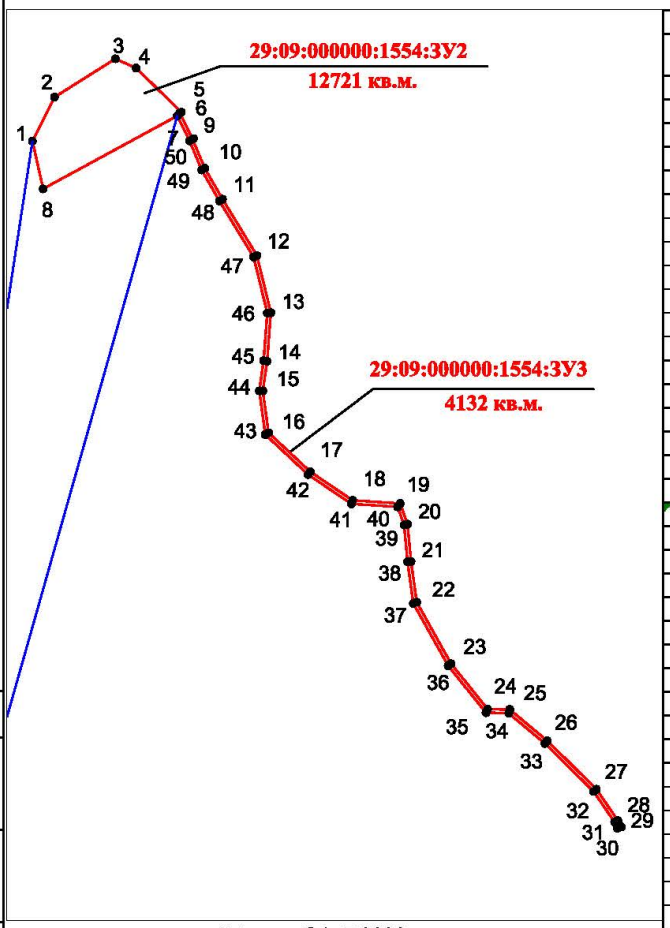

Масштаб 1: 7 0000

УСЛОВНЫЕ ОБОЗНАЧЕНИЯ:

- граница испрашиваемого участка.
- 2 • — обозначение поворотной точки испрашиваемого участка
- 29:03:000000:1554:ЗУ1 — Обозначение испрашиваемой части земельного участка
- • А — обозначение точки привязки
- 94 — номер лесного квартала
- 36 — номер лесного выдела

Геоданные			Каталог координат МСК -29		
№ п/п	Румбы	S, м	№ п/п	X, м	Y, м
Привязка					
Б-1	СВ: 8° 38' 18,25"	1201,01	Б	318113,10	4301825,76
29:09:000000:1554:ЗУ2					
1-2	СВ: 26° 39' 58,78"	55,66	1	319300,49	4302006,15
2-3	СВ: 57° 46' 59,26"	81,56	2	319350,23	4302031,13
3-4	ЮВ: 65° 55' 28,21"	25,74	3	319393,71	4302100,13
4-5	ЮВ: 45° 38' 19,65"	71,67	4	319383,21	4302123,63
5-6	ЮЗ: 47° 42' 28,50"	2,1	5	319333,10	4302174,87
6-7	ЮЗ: 47° 38' 21,93"	3,99	6	319331,69	4302173,32
7-8	ЮЗ: 61° 27' 38,07"	173,16	7	319329,00	4302170,37
8-1	СЗ: 12° 34' 48,96"	55,55	8	319246,27	4302018,25
Привязка					
Б-6	СВ: 15° 55' 8,18"	1267,19	Б	318113,10	4301825,76
29:09:000000:1554:ЗУ3					
6-9	ЮВ: 26° 17' 17,06"	32,38	6	319331,69	4302173,32
9-10	ЮВ: 22° 40' 38,95"	35,95	9	319302,66	4302187,66
10-11	ЮВ: 29° 46' 29,62"	40,25	10	319269,49	4302201,52
11-12	ЮВ: 31° 21' 28,82"	74,77	11	319234,55	4302221,51
12-13	ЮВ: 13° 47' 11,30"	66,76	12	319170,70	4302260,42
13-14	ЮЗ: 4° 27' 25,02"	55,08	13	319105,86	4302276,33
14-15	ЮЗ: 8° 7' 14,10"	34,05	14	319050,95	4302272,05
15-16	ЮВ: 7° 49' 45,21"	47,94	15	319017,24	4302267,24
16-17	ЮВ: 46° 53' 26,88"	64,72	16	318969,75	4302273,77
17-18	ЮВ: 55° 57' 28,22"	57,77	17	318925,52	4302321,02
18-19	ЮВ: 86° 12' 2,66"	54,03	18	318893,18	4302368,89
19-20	ЮВ: 19° 31' 59,37"	24,91	19	318889,60	4302422,80
20-21	ЮВ: 5° 24' 27,41"	42,34	20	318866,12	4302431,13
21-22	ЮВ: 7° 53' 38,36"	46,67	21	318823,97	4302435,12
22-23	ЮВ: 29° 10' 25,43"	79,88	22	318777,74	4302441,53
23-24	ЮВ: 38° 50' 18,18"	66,14	23	318707,99	4302480,47
24-25	ЮВ: 88° 52' 50,62"	25,08	24	318656,47	4302521,95
25-26	ЮВ: 50° 9' 40,80"	55,41	25	318655,98	4302547,03
26-27	ЮВ: 45° 23' 22,12"	78,02	26	318620,48	4302589,58
27-28	ЮВ: 34° 20' 23,53"	43,04	27	318565,69	4302645,12
28-29	ЮВ: 24° 33' 40,86"	7,67	28	318530,15	4302669,40
29-30	ЮЗ: 66° 16' 17,79"	3,98	29	318523,17	4302672,59
30-31	СЗ: 24° 46' 10,72"	7,28	30	318521,57	4302668,95
31-32	СЗ: 34° 20' 23,14"	42,32	31	318528,18	4302665,90
32-33	СЗ: 45° 24' 28,72"	77,46	32	318563,12	4302642,03
33-34	СЗ: 50° 7' 54,29"	53,84	33	318617,50	4302586,87
34-35	СЗ: 88° 52' 42,44"	25,54	34	318652,01	4302545,55
35-36	СЗ: 38° 51' 31,73"	68,35	35	318652,51	4302520,01
36-37	СЗ: 29° 10' 34,44"	80,99	36	318705,73	4302477,13
37-38	СЗ: 7° 52' 27,55"	47,52	37	318776,44	4302437,65
38-39	СЗ: 5° 24' 21,59"	41,93	38	318823,51	4302431,14
39-40	СЗ: 19° 31' 28,78"	21,78	39	318865,25	4302427,19
40-41	СЗ: 86° 11' 51,17"	52,48	40	318885,78	4302419,91
41-42	СЗ: 55° 58' 46,73"	59,18	41	318889,26	4302367,55
42-43	СЗ: 46° 52' 19,14"	66,45	42	318922,37	4302318,50
43-44	СЗ: 7° 49' 47,23"	49,92	43	318967,80	4302270,00
44-45	СВ: 8° 8' 5,29"	34,49	44	319017,25	4302263,20
45-46	СВ: 4° 26' 47,22"	54,3	45	319051,39	4302268,08
46-47	СЗ: 13° 47' 9,33"	65,51	46	319105,53	4302272,29
47-48	СЗ: 31° 21' 44,05"	74,22	47	319169,15	4302256,68
48-49	СЗ: 29° 46' 16,23"	40,54	48	319232,53	4302218,05
49-50	СЗ: 22° 39' 55,92"	35,71	49	319267,72	4302197,92
50-7	СЗ: 25° 57' 18,40"	31,51	50	319300,67	4302184,16
7-6	СВ: 47° 38' 21,93"	3,99	7	319329,00	4302170,37


Взам. Инв.№ | Подп. и дата | Инв. № подл.

Взам. инв.N | Подпись и дата | Инв.N подл

СХЕМА РАСПОЛОЖЕНИЯ ПРОЕКТИРУЕМОГО ЛЕСНОГО УЧАСТКА

Субъект Российской Федерации	Архангельская область
Муниципальное образование	Ленский муниципальный район
Категория земель	Земли лесного фонда
Лесничество	Яренское
Участковое лесничество	Яренское (уч. Яренское)
Вид использования лесов	Строитльство, реконструкция, эксплуатация линейных объектов
Цель предоставления лесного участка	Для размещения и эксплуатации объекта «Рубежи для проведения учебно-тренировочных занятий и натурных испытаний ПЛРН Ухтинского РНУ»
Особые отметки	Кадастровый номер 29:09:000000:1551

Масштаб 1: 25 000

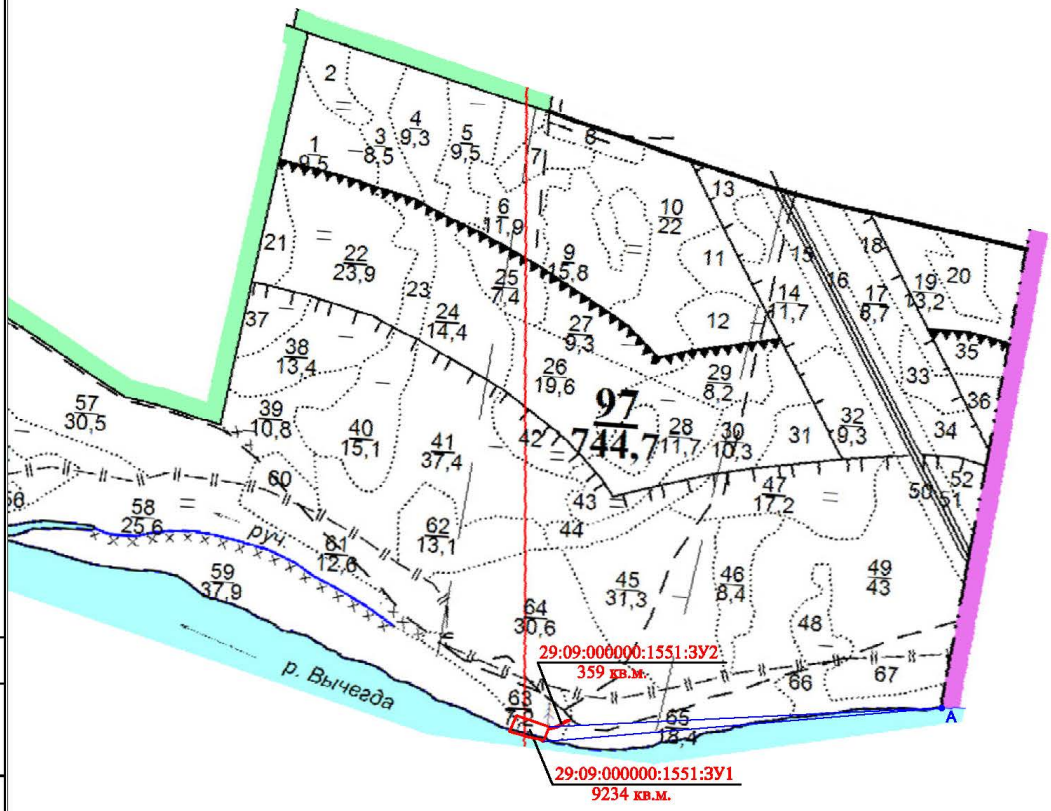

УСЛОВНЫЕ ОБОЗНАЧЕНИЯ:

	граница испрашиваемого участка.
2 •	обозначение поворотной точки испрашиваемого участка
29:09:000000:1551:ЗУ1	Обозначение испрашиваемой части земельного участка
• A	обозначение точки привязки

Взам. инв.N | Подпись и дата | Инв.N подл


Взам. Инв.№ | Подп. и дата | Инв. № подл.

Изм.	Кол.уч	Лист	№док.	Подп.	Дата	ТСВ-1189-2023-ПМТ	Лист 33

СХЕМА РАСПОЛОЖЕНИЯ ПРОЕКТИРУЕМОГО ЛЕСНОГО УЧАСТКА

Субъект Российской Федерации	Архангельская область
Муниципальное образование	Ленский муниципальный район
Категория земель	Земли лесного фонда
Лесничество	Яренское
Участковое лесничество	Яренское (уч. Яренское)
Вид использования лесов	Строительство, реконструкция, эксплуатация линейных объектов
Цель предоставления лесного участка	Для размещения и эксплуатации объекта «Рубежи для проведения учебно-тренировочных занятий и натурных испытаний ПЛРН Ухтинского РНУ»
Особые отметки	Кадастровый номер 29:09:000000:1551

Масштаб 1: 8 000

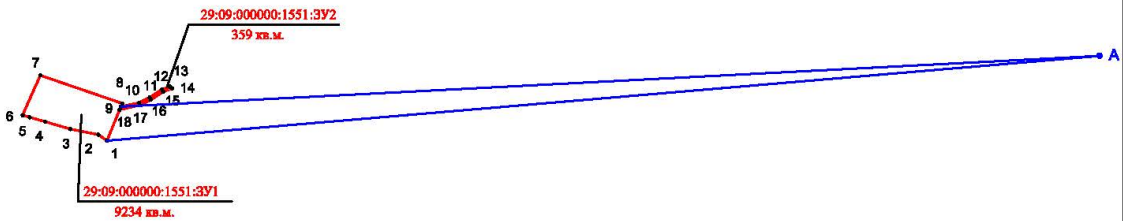

УСЛОВНЫЕ ОБОЗНАЧЕНИЯ:

- граница испрашиваемого участка.
- 2 — обозначение поворотной точки испрашиваемого участка
- 29:09:000000:1551:ЗУ1 — Обозначение испрашиваемой части земельного участка
- A — обозначение точки привязки

Геоданные			Каталог координат МСК -29		
№ п/п	Румбы	S, м	№ п/п	X, м	Y, м
Привязка					
А-1	ЮЗ: 85° 41' 14,50"	1577,69	А	379474,86	4360783,64
29:09:000000:155:ЗУ1					
1-2	СЗ: 55° 37' 16,01"	17,07	1	379356,22	4359210,42
2-3	СЗ: 78° 44' 4,25"	45,51	2	379365,86	4359196,33
3-4	СЗ: 73° 30' 40,49"	43,02	3	379374,75	4359151,70
4-5	СЗ: 74° 22' 30,12"	25,54	4	379386,96	4359110,45
5-6	СЗ: 73° 11' 21,75"	11,83	5	379393,84	4359085,85
6-7	СВ: 23° 54' 4,02"	70,15	6	379397,26	4359074,53
7-8	ЮВ: 71° 6' 34,22"	139,21	7	379461,39	4359102,95
8-1	ЮЗ: 21° 57' 56,12"	64,8	8	379416,32	4359234,66
Привязка					
А-9	ЮЗ: 87° 28' 8,40"	1554,58	А	379474,86	4360783,64
29:09:000000:1551:ЗУ2					
9-10	СВ: 77° 45' 50,80"	30,34	9	379410,90	4359232,48
10-11	СВ: 63° 26' 54,90"	18,79	10	379417,33	4359262,13
11-12	СВ: 56° 45' 25,85"	23,81	11	379425,73	4359278,94
12-13	СВ: 69° 4' 53,98"	12,77	12	379438,78	4359298,85
13-14	ЮВ: 58° 13' 53,30"	5,13	13	379443,34	4359310,78
14-15	ЮЗ: 69° 22' 12,43"	15,44	14	379440,64	4359315,14
15-16	ЮЗ: 56° 44' 50,27"	23,62	15	379435,20	4359300,69
16-17	ЮЗ: 63° 28' 27,55"	19,53	16	379422,25	4359280,94
17-18	ЮЗ: 77° 26' 56,59"	33,68	17	379413,53	4359263,47
18-9	СВ: 21° 56' 55,32"	5,06	18	379406,21	4359230,59

Взам. инв.№ | Подпись и дата | Инв.№ подл.

Взам. Инв.№ | Подп. и дата | Инв. № подл.

Согласовано:
Лицо, ответственное за подготовку проектной документации лесного участка, представителя органа государственной власти, органа местного самоуправления, утверждающего проектную документации лесного участка

И.о. директора ГКУ Архангельской области «Яренское лесничество» _____ Угрюмов Д.И.
подпись Ф.И.О

Заместитель руководителя территориального органа МПР и ЛК Архангельской области – управление лесничествами Яренское обособленное подразделение _____ Леушев В.Н.
подпись Ф.И.О

Заинтересованное лицо:
(представитель заинтересованного лица)
Представитель АО «Транснефть-Север» по доверенности 11 АА № 1437999 от 15.12.2023 г. _____ Гаврилов Г.Ю.
подпись Ф.И.О

Таксационное описание

ЛЕСНИЧЕСТВО: Яренское УЧАСТКОВОЕ ЛЕСНИЧЕСТВО: Урдомское УЧАСТОК: Урдомское
НЕРЕСТООХРАННЫЕ ПОЛОСЫ ЛЕСОВ Квартал: 94

Н выдела	Площадь, га	Состав, подрост, подлесок, почва, рельеф, особенности выдела	Эл леса	Возр	Бонит	Полн	Запас сырораст. на 1 га	Тип леса	Бон	Тип усл.	Запас на выделе, м3 Общий по выдел.	Сост.	Сухостой	Ред. дин.	Ед. воз.	Захламл. Общий	Лик вида	Хозяйственные распоряжения
20	6,4	БОЛОТО ПЕРЕХОДНОЕ,ОСОКО-СФАГНОВОЕ,мощность торфа 1,0 м,зарастание 20% СОСНА																
21	22,6	10С	1 С	140	16	24	7	4	5	С ДМ ЧВ	,5	120	2712	2712	1			
		ТИП ЛЕСА НЕОДНОРОДНЫЙ																
22	25,4	7С1Е2Б	1 С	160	21	26	8	4	4	С ЧЕР	,7	260	6604	4623	1			
			21 Е		19	24				ЧС				660	1			
			Б		20	22								1321	2			
		подрост: 10Е (40) 2,0 м, 2,0 тыс.шт/га ПОЛНОТА НЕРАВНОМЕРНАЯ озу: УЧАСТКИ ЛЕСОВ ВОКРУГ НАСЕЛЕННЫХ ПУНКТОВ																
23	14,2	БОЛОТО ПЕРЕХОДНОЕ,ОСОКО-СФАГНОВОЕ,мощность торфа 1,0 м,зарастание 10% СОСНА																
24	3,7	ТРАССА ГАЗОПРОВОДА																
25	10,1	10С	1 С	140	17	26	7	4	5	С ДМ ЧВ	,7	190	1919	1919	1			
		озу: УЧАСТКИ ЛЕСОВ ВОКРУГ НАСЕЛЕННЫХ ПУНКТОВ																
26	4,2	10С	1 С	140	16	24	7	4	5	С ДМ ЧВ	,6	150	630	630	1			
27	5,2	9С1Б	1 С	110	10	14	6	3	5А	С ТБ	,7	90	468	421	2			
			10 Б		9	10				ОС				47	4			
28	19,7	ТРАССА ГАЗОПРОВОДА В ГРАНИЦАХ ВЫДЕЛА ИМЕЮТСЯ УЧАСТКИ ДРУГИХ КАТЕГОРИЙ ЗЕМЕЛЬ																
29	4,1	9С1Е	1 С	140	16	22	7	4	5	С ДМ	,5	120	492	443	1			
			16 Е		15	18				ДМ				49	1			
30	6,4	8С1Е1Б	1 С	140	15	22	7	4	5	С ДМ	,5	110	704	563	1			
			15 Е		13	18				ДМ				71	2			
			Б		14	16								70	3			
		ТИП ЛЕСА НЕОДНОРОДНЫЙ																
31	6,2	БОЛОТО ПЕРЕХОДНОЕ,ОСОКО-СФАГНОВОЕ,мощность торфа 1,0 м,зарастание 20% СОСНА																
32	1,5	3С2Е4Б1ОС	1 С	130	23	28	7	4	3	С ЧЕР	,7	280	420	126	1			
			22 Е		20	24				ЧС				84	1			

Таксационное описание

ЛЕСНИЧЕСТВО: Яренское УЧАСТКОВОЕ ЛЕСНИЧЕСТВО: Урдомское УЧАСТОК: Урдомское
НЕРЕСТООХРАННЫЕ ПОЛОСЫ ЛЕСОВ Квартал: 94

Н выдела	Площадь, га	Состав, подрост, подлесок, почва, рельеф, особенности выдела	Эл леса	Возр	Бонит	Полн	Запас сырораст. на 1 га	Тип леса	Бон	Тип усл.	Запас на выделе, м3 Общий по выдел.	Сост.	Сухостой	Ред. дин.	Ед. воз.	Захламл. Общий	Лик вида	Хозяйственные распоряжения
			Б		22	24						168	2					
			ОС		25	32						42	3					
		подрост: 10Е (35) 2,0 м, 2,0 тыс.шт/га озу: УЧАСТКИ ЛЕСОВ ВОКРУГ НАСЕЛЕННЫХ ПУНКТОВ																
33	3,2	5С2Е3В	1 С	130	18	24	7	4	4	С ДМ ЧВ	,7	210	672	336	1			ДОБР.ВЫБ.РУБКА
			18 Е		16	18								134	1			
			Б		19	20								202	3			
		подрост: 10Е (35) 2,0 м, 2,0 тыс.шт/га																
34	25,5	3С3Е3Б1ОС+Л	1 С	130	23	28	7	4	3	С ЧЕР	,7	280	7140	2142	1			ДОБР.ВЫБ.РУБКА
			22 Е		20	24				ЧС				2142	1			
			Б		22	24								2142	2			
			ОС		25	32								714	3			
		подрост: 10Е (35) 2,0 м, 2,0 тыс.шт/га ПОЛНОТА НЕРАВНОМЕРНАЯ																
41	3,1	3С2Е5Б	1 С	110	18	24	6	3	4	С ЧЕР	,6	180	558	167	1			
			18 Е		16	18				ЧС				112	1			
			Б		18	20								279	2			
		подрост: 10Е (35) 2,0 м, 2,0 тыс.шт/га																
42	6,2	6С4Б+ОС	1 С	75	18	18	4	2	3	С БР БР	,8	240	1488	893 595				
			18 Б		17	14												
		озу: УЧАСТКИ ЛЕСОВ ВОКРУГ НАСЕЛЕННЫХ ПУНКТОВ																
43	4,4	6Е2Л1С1Б	1 Е	140	19	22	7	4	4	Е ЧЕР ЧС	,7	270	1188	713	1			
			20 Л		23	28								237	1			
			С		22	26								119	1			
			Б		22	24								119	2			
		подрост: 10Е (35) 2,0 м, 2,0 тыс.шт/га озу: УЧАСТКИ ЛЕСОВ ВОКРУГ НАСЕЛЕННЫХ ПУНКТОВ																
44	7,3	8С1Е1В	1 С	110	21	22	6	4	3	С БР БР	,8	300	2190	1752	1			
			21 Е		17	18								219	1			
			Б		20	20								219	2			
		озу: УЧАСТКИ ЛЕСОВ ВОКРУГ НАСЕЛЕННЫХ ПУНКТОВ																
45	5,6	8С2Е	1 С	140	15	20	7	4	5	С ДМ ДМ	,6	140	784	627	1			
			15 Е		13	16								157	2			
		озу: УЧАСТКИ ЛЕСОВ ВОКРУГ НАСЕЛЕННЫХ ПУНКТОВ																
46	3,6	4С2Л2Е2Б	1 С	140	22	26	7	4	4	С ЧЕР ЧС	,7	280	1008	403	1			
			22 Л		25	32								202	1			
			Е		21	24								202	1			
			Б		22	24								201	2			

Приложение 2

Таксационное описание

ЛЕСНИЧЕСТВО: Яренское УЧАСТКОВОЕ ЛЕСНИЧЕСТВО: Урдомское УЧАСТОК: Урдомское
НЕРЕСТООХРАННЫЕ ПОЛОСЫ ЛЕСОВ Квартал: 94

Выд.	Площадь, га	Состав, подрост, подлесок, почва, рельеф, особенности выдела	Ярус	Порода	Возраст	Средние высота, м	Средний диаметр, см	Класс бонитета	Тип леса	Полнота	Запас сырораст. леса, м3 общий	Запас сырораст. леса, м3 по составляющим породам	Запас на выделе, м3 общий	Запас на выделе, м3 по составляющим породам	Хозяйственные распоряжения
		подрост: 10Е (35) 2,0 м, 2,0 тыс.шт/га озу: УЧАСТКИ ЛЕСОВ ВОКРУГ НАСЕЛЕННЫХ ПУНКТОВ													
47	4,3	БОЛОТО ВЕРХОВОЕ,ОСОКО-СФАГНОВОЕ,мощность торфа 1,0 м,зарастание 10% БЕРЕЗА													
48	18,7	8С2Б	1 С	75	16	18	4 2 4	С ДМ	,8	200	3740	2992			
			16 Б		15	14		ЧВ				748			
		озу: УЧАСТКИ ЛЕСОВ ВОКРУГ НАСЕЛЕННЫХ ПУНКТОВ													
49	2,4	ТРАССА ГАЗОПРОВОДА В ГРАНИЦАХ ВЫДЕЛА ИМЕЮТСЯ УЧАСТКИ ДРУГИХ КАТЕГОРИЙ ЗЕМЕЛЬ													
50	4,8	5С5Б	1 С	75	18	16	4 2 3	С БР	,8	240	1152	576			
			18 Б		17	14		БР				576			
		озу: УЧАСТКИ ЛЕСОВ ВОКРУГ НАСЕЛЕННЫХ ПУНКТОВ													
51	13,3	10С	1 С	180	13	24	9 4 5А	С СФ	,4	70	931	931	1		
								БГ							
		подрост: 10С (40) 3,0 м, 2,0 тыс.шт/га озу: УЧАСТКИ ЛЕСОВ ВОКРУГ НАСЕЛЕННЫХ ПУНКТОВ													
52	14,9	БОЛОТО ПЕРЕХОДНОЕ,СФАГНОВОЕ,мощность торфа 1,0 м,зарастание 20% СОСНА													
53	1,1	8С2Б	1 С	85	18	18	5 3 3	С БР	,8	240	264	211	1		
			18 Б		17	16		БР				53	2		
54	23,9	8С2Б	1 С	75	16	18	4 2 4	С ДМ	,8	200	4780	3824			
			16 Б		15	14		ЧВ				956			
		единичные деревья													
		10С	С	160	20	24				30			717		
55	5,2	БОЛОТО ПЕРЕХОДНОЕ,СФАГНОВОЕ,мощность торфа 1,0 м,зарастание 20% СОСНА													
56	3,6	8С2Б	1 С	85	18	18	5 3 3	С БР	,7	210	756	605	1		
			18 Б		17	16		БР				151	2		
57	3,5	БОЛОТО ПЕРЕХОДНОЕ,СФАГНОВОЕ,мощность торфа 1,0 м,зарастание 40% СОСНА													
58	10,3	6С4Б	1 С	75	16	16	4 2 4	С БР	,7	200	2060	1236			
			16 Б		15	14		БР				824			
59	14,3	10С	1 С	65	14	16	4 2 4	С ЛИШ	,6	120	1716	1716			

Приложение 2

Таксационное описание

ЛЕСНИЧЕСТВО: Яренское УЧАСТКОВОЕ ЛЕСНИЧЕСТВО: Урдомское УЧАСТОК: Урдомское
НЕРЕСТООХРАННЫЕ ПОЛОСЫ ЛЕСОВ Квартал: 94

Выд.	Площадь, га	Состав, подрост, подлесок, почва, рельеф, особенности выдела	Ярус	Порода	Возраст	Средние высота, м	Средний диаметр, см	Класс бонитета	Тип леса	Полнота	Запас сырораст. леса, м3 общий	Запас сырораст. леса, м3 по составляющим породам	Запас на выделе, м3 общий	Запас на выделе, м3 по составляющим породам	Хозяйственные распоряжения
									МП						
71	3,7	10С	1 С	65	12	14	4 2 4	С ЛИШ	,5	80	296	296			
								МП							
79	6,2	ТРАССА ГАЗОПРОВОДА													
80	22,5	ТРАССА ГАЗОПРОВОДА В ГРАНИЦАХ ВЫДЕЛА ИМЕЮТСЯ УЧАСТКИ ДРУГИХ КАТЕГОРИЙ ЗЕМЕЛЬ													
82	1,0	10С	1 С	140	19	28	7 4 4	С БР	,7	210	210	210	1		ДОБР.ВЫБ.РУБКА
								БР							
84	5,7	БОЛОТО ПЕРЕХОДНОЕ,СФАГНОВОЕ,мощность торфа 1,0 м,зарастание 10% СОСНА													
85	,9	БОЛОТО ПЕРЕХОДНОЕ,СФАГНОВОЕ,мощность торфа 1,0 м,зарастание 10% СОСНА													
87	1,7	ПРОЧИЕ ЗЕМЛИ													
88	,4	ПРОЧИЕ ЗЕМЛИ													
90	,4	ПРОЧИЕ ЗЕМЛИ													
93	,6	ПРОЧИЕ ЗЕМЛИ													
94	,7	ПРОЧИЕ ЗЕМЛИ													
100	1,2	ЛИНИЯ ЭЛЕКТРОПЕРЕДАЧ ширина 10,0 м,протяженность 1,2 км,ЗАРОСШИЕ													
103	,2	ГАЗОПРОВОД ширина 1,0 м,протяженность 2,3 км													
107	1,1	ДОРОГА С ИСКУССТВЕННЫМ ПОКРЫТИЕМ МЕСТНОГО ЗНАЧ.,УЛУЧ. ГРУНТОВАЯ,ширина 6,0 м,ширина проезжей части 6,0 м,протяженность 1,8 км,УДОВЛЕТВ.,КРУГЛОГОДИЧНО													
108	,5	ДОРОГИ ЗАБРОШЕННЫЕ													
113	,1	ПРОСЕКА ширина 1,0 м,протяженность 0,7 км,ЗАРОСШИЕ													
		итого по категории													
355,8											44882		717		
									по составляющим породам						

Приложение 2

Таксационное описание

ЛЕСНИЧЕСТВО: Яренское УЧАСТКОВОЕ ЛЕСНИЧЕСТВО: Урдомское УЧАСТОК: Урдомское
НЕРЕСТООХРАННЫЕ ПОЛОСЫ ЛЕСОВ Квартал: 94

Состав, подрост, подлесок, почва, рельеф, особенности выдела	Э л е с о б р а з у ю щ а я п о р о д а	В о з р а с т	Б о н и т е т	Д о л г о т а	К л а с с р е л ь е ф а	Г р у п п а т и п о в л е с о р а с т и т е л ь н ы х у с л о в и й	Б о н и т е т	Тип леса	П о л н о т а	Запас сырораст. леса, м3 на 1 га	Запас сырораст. леса, м3 Общий по выдел.	Запас сырораст. леса, м3 В т.ч. сост. пород.	К л а с с т о я н и я	Запас на выделе, м3 Сухо стоя	Запас на выделе, м3 Ре-ст дин	Запас на выделе, м3 Един. воз.	Запас на выделе, м3 Захламлен. Общий	Запас на выделе, м3 Лик-вида	Хозяйственные распоряжения
	С										30473								
	Е										4543								
	Л										439								
	Б										8671								
	ОС										756								

Приложение 2

Таксационное описание

ЛЕСНИЧЕСТВО: Яренское УЧАСТКОВОЕ ЛЕСНИЧЕСТВО: Урдомское УЧАСТОК: Урдомское
ЗАЩИТНЫЕ ПОЛОСЫ ЛЕСОВ, РАСПОЛОЖЕННЫЕ ВДОЛЬ ДОРОГ Квартал: 94

Н в: Пло- ощадь,	Состав, подрост, подлесок, почва, рельеф, особенности выдела	Э л е с о б р а з у ю щ а я п о р о д а	В о з р а с т	Б о н и т е т	Д о л г о т а	К л а с с р е л ь е ф а	Г р у п п а т и п о в л е с о р а с т и т е л ь н ы х у с л о в и й	Б о н и т е т	Тип леса	П о л н о т а	Запас сырораст. леса, м3 на 1 га	Запас сырораст. леса, м3 Общий по выдел.	Запас сырораст. леса, м3 В т.ч. сост. пород.	К л а с с т о я н и я	Запас на выделе, м3 Сухо стоя	Запас на выделе, м3 Ре-ст дин	Запас на выделе, м3 Един. воз.	Запас на выделе, м3 Захламлен. Общий	Запас на выделе, м3 Лик-вида	Хозяйственные распоряжения
1 9,9	10С единичные деревья 10С	1 С	55 140	12 19	12 28	3	2	4	С БР БР	,8	130 30	1287	1287				297			
2 21,6	10С+Б	1 С	130	18	24	7	4	4	С БР БР	,7	190	4104	4104	1						ДОБР.ВЫБ.РУБКА
4 9,2	10С единичные деревья 10С ПРИДОРОЖНЫЕ ПОЛОСЫ	1 С	55 140	12 19	12 28	3	2	4	С БР БР	,8	130 30	1196	1196				276			
13 11,0	10С	1 С	55	9	12	3	2	5	С ЛИШ ЛШ	,4	40	440	440							
14 2,6	БОЛОТО ПЕРЕХОДНОЕ,ОСОКО-СФАГНОВОЕ,мощность торфа 1,0 м,зарастание 30% СОСНА																			
96 9,2	10С+Б ПРИДОРОЖНЫЕ ПОЛОСЫ	1 С	130	18	24	7	4	4	С БР БР	,7	190	1748	1748	1						
114 ,2	ПРОСЕКА ширина 1,0 м,протяженность 1,8 км,ЗАРОСШИЕ																			
63,7	итого по категории											8775					573			
	по составляющим породам																			
	С											8775								

Взам. Инв.№

Подп. и дата

Инв. № подл.

Изм.	Кол.уч	Лист	№док.	Подп.	Дата

ТСВ-1189-2023-ПМТ

Лист 38

Приложение 2

Таксационное описание

ЛЕСНИЧЕСТВО: Яренское УЧАСТКОВОЕ ЛЕСНИЧЕСТВО: Урдомское УЧАСТОК: Урдомское
ЛЕСА, РАСПОЛОЖЕННЫЕ В ВОДООХРАННЫХ ЗОНАХ Квартал: 94

Выдел	Площадь, га	Состав, подрост, подлесок, почва, рельеф, особенности выдела	Ярус	Порода	Возраст	Высота, м	Диаметр, см	Полнота	Тип леса	Класс бонитета	Тип условий произрастания	Запас сыропрост. леса, м3/га	Запас сыропрост. на выдел, м3	Категория земель	Запас на выделе, м3 Единицы деревьев	Запас на выделе, м3 Захламленность	Хозяйственные распоряжения
35	20,5	4Е3С3В+Л	1 22	Е С Б	130	21 23 23	26 28 24	7 4 4	Е ЧЕР ЧС	,7	290	5945	2378 1784 1783	1 1 2			
		подрост: 10Е (35) 2,0 м, 2,0 тыс.шт/га ПОЛОСЫ ЛЕСА ВДОЛЬ РЕК ЗАСЕЛЕНН,ПОЛНОТА НЕРАВНОМЕРНАЯ озу: БЕРЕГОЗАЩИТНЫЕ УЧАСТКИ ЛЕСОВ															
36	20,0	6Е2Л1С1Б	1 20	Е Л С Б	140	19 23 22 22	22 28 26 24	7 4 4	Е ЧЕР ЧС	,7	270	5400	3240 1080 540 540	1 1 1 2			
		подрост: 10Е (35) 2,0 м, 2,0 тыс.шт/га ПОЛОСЫ ЛЕСА ВДОЛЬ РЕК ЗАСЕЛЕННЫХ БОБРАМИ озу: БЕРЕГОЗАЩИТНЫЕ УЧАСТКИ ЛЕСОВ															
37	18,1	3С2Е1Л3В1ОС	1 22	С Е Л Б ОС	130	23 20 23 22 25	28 24 32 24 32	7 4 3	С ЧЕР ЧС	,7	280	5068	1520 1014 507 1520 507	1 1 1 2 3			
		подрост: 10Е (35) 2,0 м, 2,0 тыс.шт/га ПОЛОСЫ ЛЕСА ВДОЛЬ РЕК ЗАСЕЛЕННЫХ БОБРАМИ озу: БЕРЕГОЗАЩИТНЫЕ УЧАСТКИ ЛЕСОВ															
38	9,8	4С2Е4Б	1 22	С Е Б	110	23 19 22	26 22 22	6 4 3	С ЧЕР ТР	,8	320	3136	1255 627 1254	1 1 2			
		подрост: 10Е (35) 2,0 м, 2,0 тыс.шт/га ПОЛОСЫ ЛЕСА ВДОЛЬ РЕК ЗАСЕЛЕННЫХ БОБРАМИ озу: БЕРЕГОЗАЩИТНЫЕ УЧАСТКИ ЛЕСОВ															
39	7,9	8С1Е1Б	1 16	С Е Б	75	16 13 15	18 14 14	4 2 4	С ДМ ЧВ	,8	200	1580	1264 158 158				
		единичные деревья 10С		С	160	20	32					30				237	
		ПОЛОСЫ ЛЕСА ВДОЛЬ РЕК ЗАСЕЛЕННЫХ БОБРАМИ озу: БЕРЕГОЗАЩИТНЫЕ УЧАСТКИ ЛЕСОВ															
40	1,6	3С2Е5Б	1 18	С Е Б	110	18 16 18	22 18 20	6 3 4	С ЧЕР ЧС	,6	180	288	86 58 144	1 1 2			
		подрост: 10Е (35) 2,0 м, 2,0 тыс.шт/га ПОЛОСЫ ЛЕСА ВДОЛЬ РЕК ЗАСЕЛЕННЫХ БОБРАМИ озу: БЕРЕГОЗАЩИТНЫЕ УЧАСТКИ ЛЕСОВ															

Приложение 2

Таксационное описание

ЛЕСНИЧЕСТВО: Яренское УЧАСТКОВОЕ ЛЕСНИЧЕСТВО: Урдомское УЧАСТОК: Урдомское
ЛЕСА, РАСПОЛОЖЕННЫЕ В ВОДООХРАННЫХ ЗОНАХ Квартал: 94

Выдел	Площадь, га	Состав, подрост, подлесок, почва, рельеф, особенности выдела	Категория земель	Запас на выделе, м3 Единицы деревьев	Запас на выделе, м3 Захламленность	Хозяйственные распоряжения
77	,9	ТРАССА ГАЗОПРОВОДА				
78	6,0	ТРАССА ГАЗОПРОВОДА В ГРАНИЦАХ ВЫДЕЛА ИМЕЮТСЯ УЧАСТКИ ДРУГИХ КАТЕГОРИЙ ЗЕМЕЛЬ				
91	1,0	ПРОЧИЕ ЗЕМЛИ				
92	,4	ПРОЧИЕ ЗЕМЛИ				
95	1,3	ТРАССА ГАЗОПРОВОДА				
97	12,4	ТРАССА ГАЗОПРОВОДА В ГРАНИЦАХ ВЫДЕЛА ИМЕЮТСЯ УЧАСТКИ ДРУГИХ КАТЕГОРИЙ ЗЕМЕЛЬ				
98	12,4	РЕКА ширина 50,0 м,протяженность 2,5 км				
102	,1	ГАЗОПРОВОД ширина 1,0 м,протяженность 0,4 км				
105	,5	ДОРОГА С ИСКУССТВЕННЫМ ПОКРЫТИЕМ МЕСТНОГО ЗНАЧ.,УЛУЧ. ГРУНТОВАЯ,ширина 6,0 м,ширина проезжей части 6,0 м,протяженность 0,9 км,УДОВЛЕТВ.,КРУГЛОГОДИЧНО				
106	,2	ДОРОГИ ЗАБРОШЕННЫЕ				
112	,1	ПРОСЕКА ширина 1,0 м,протяженность 0,2 км,ЗАРОСШИЕ				
		итого по категории				
	113,2			21417	237	
		по составляющим породам				
				С 6449		
				Е 7475		
				Л 1587		
				Б 5399		
				ОС 507		

Приложение 2

Таксационное описание

ЛЕСНИЧЕСТВО: Яренское УЧАСТКОВОЕ ЛЕСНИЧЕСТВО: Урдомское УЧАСТОК: Урдомское
ЭКСПЛУАТАЦИОННЫЕ ЛЕСА Квартал: 94

Н выдела	Площадь, га	Состав, подрост, подлесок, почва, рельеф, особенности выдела	Эл леса	Возр	Бонит	Полнота	Запас на 1 га	Запас на выдел, м3 общий	Запас на выдел, м3 по породам	Класс товарности	Сухостой	Ред. дин.	Категория защитности	Запас на выдел, м3 в т.ч. деловой	Запас на выдел, м3 в т.ч. дровяной	Хозяйственные распоряжения
3	4,2	10С	1 С	75	14	16	4 2 4	120	504	504						
									МП							
5	13,4	10С	1 С	130	16	20	7 4 5	150	2010	2010	1					СПЛОШНАЯ РУБКА
									МП							
6	2,7	БОЛОТО														
		ПЕРЕХОДНОЕ,СФАГНОВОЕ,мощность торфа 0,5 м,зарастание 40% СОСНА														
7	26,0	лесные культуры														
		10С	1 С	56	8	10	3 2 5	40	1040	1040						
									ЛШ							
		культуры-61 г.,состояние УДОВЛЕТВОРИТЕЛЬНЫЕ														
		ПОЛНОТА НЕРАВНОМЕРНАЯ														
8	20,1	ТРАССА ГАЗОПРОВОДА														
		В ГРАНИЦАХ ВЫДЕЛА ИМЕЮТСЯ УЧАСТКИ ДРУГИХ КАТЕГОРИЙ ЗЕМЕЛЬ														
9	6,4	5В1ОЛСА3С1Е	1 Б	65	15	16	7 4 3	С ЧЕР	,7	130	832	416	2			СПЛОШНАЯ РУБКА
			15 ОЛСА		13	14		ЧС				83	4			
			С		17	18						250	1			
			Е	85	14	16						83	1			
		подрост: 10Е (35) 1,5 м, 2,0 тыс.шт/га														
		ТИП ЛЕСА НЕОДНОРОДНЫЙ														
10	2,2	5В1ОЛСА2С2Е	1 Б	65	15	16	7 4 3	С ЧЕР	,7	130	286	143	2			СПЛОШНАЯ РУБКА
			15 ОЛСА		13	14		ЧС				29	4			
			С		17	18						57	1			
			Е	85	14	16						57	1			
		подрост: 10Е (35) 1,5 м, 2,0 тыс.шт/га														
11	9,1	10С	1 С	55	9	12	3 2 5	С ЛИШ	,4	40	364	364				
								ЛШ								
12	3,8	10С	1 С	55	9	12	3 2 5	С ЛИШ	,4	40	152	152				
								ЛШ								
15	5,9	10С	1 С	55	9	12	3 2 5	С ЛИШ	,4	40	236	236				
								ЛШ								
16	6,0	БОЛОТО														
		ПЕРЕХОДНОЕ,СФАГНОВОЕ,мощность торфа 1,0 м,зарастание 20% СОСНА														
17	1,2	10С	1 С	140	15	20	7 4 5	С ЛИШ	,6	140	168	168	1			СПЛОШНАЯ РУБКА
									МП							

Приложение 2

Таксационное описание

ЛЕСНИЧЕСТВО: Яренское УЧАСТКОВОЕ ЛЕСНИЧЕСТВО: Урдомское УЧАСТОК: Урдомское
ЭКСПЛУАТАЦИОННЫЕ ЛЕСА Квартал: 94

Н выдела	Площадь, га	Состав, подрост, подлесок, почва, рельеф, особенности выдела	Эл леса	Возр	Бонит	Полнота	Запас на 1 га	Запас на выдел, м3 общий	Запас на выдел, м3 по породам	Класс товарности	Сухостой	Ред. дин.	Категория защитности	Запас на выдел, м3 в т.ч. деловой	Запас на выдел, м3 в т.ч. дровяной	Хозяйственные распоряжения
		ТИП ЛЕСА НЕОДНОРОДНЫЙ														
18	9,4	9С1Б	1 С	110	10	14	6 4 5А	С ТБ	,7	90	846	761	2			СПЛОШНАЯ РУБКА
			10 Б		9	10		ОС				85	4			
19	,7	10С	1 С	110	10	14	6 4 5А	С ТБ	,7	90	63	63	2			СПЛОШНАЯ РУБКА
								ОС								
60	10,2	6С4Б	1 С	75	17	18	4 3 3	С БР	,7	210	2142	1285	1			
			17 Е		17	14		БР				857	2			
		озу: УЧАСТКИ ЛЕСОВ ВОКРУГ НАСЕЛЕННЫХ ПУНКТОВ														
61	5,4	8С2Б	1 С	85	18	20	5 4 3	С БР	,7	210	1134	907	1			
			18 Б		18	18		БР				227	2			
		ТИП ЛЕСА НЕОДНОРОДНЫЙ														
		озу: УЧАСТКИ ЛЕСОВ ВОКРУГ НАСЕЛЕННЫХ ПУНКТОВ														
62	7,7	8С2Б	1 С	85	18	20	5 4 3	С БР	,7	210	1617	1294	1			ПОСТЕПЕННАЯ РУБКА
			18 Б		18	18		БР				323	2			
		ПОЛНОТА НЕРАВНОМЕРНАЯ														
63	26,5	9С1Б	1 С	65	13	14	4 2 4	С ДМ	,8	150	3975	3577				ПРОХОДНЫЕ
			13 Б		12	12		КЛ				398				
64	13,0	7С3Б	1 С	85	18	20	5 4 3	С БР	,7	210	2730	1911	1			ПОСТЕПЕННАЯ РУБКА
			18 Б		18	18		БР				819	2			
65	10,6	КАРЬЕР														
66	1,0	8С2Б	1 С	75	16	16	4 2 4	С БР	,6	150	150	120				
			16 Б		15	14		БР				30				
67	2,9	10С	1 С	60	7	8	3 2 5А	С СФ	,5	40	116	116				
								СФ								
68	8,9	8С2Б	1 С	65	14	16	4 2 4	С БР	,6	120	1068	854				
			14 Б		13	12		БР				214				
		ТИП ЛЕСА НЕОДНОРОДНЫЙ														
69	2,0	БОЛОТО														
		ПЕРЕХОДНОЕ,СФАГНОВОЕ,мощность торфа 1,0 м,зарастание 20% СОСНА														
70	26,1	7С3Б	1 С	70	17	18	4 3 3	С БР	,8	220	5742	4019	1			
			17 Б		17	16		БР				1723	2			

Приложение 2

Таксационное описание

ЛЕСНИЧЕСТВО: Яренское УЧАСТКОВОЕ ЛЕСНИЧЕСТВО: Урдомское УЧАСТОК: Урдомское
ЭКСПЛУАТАЦИОННЫЕ ЛЕСА Квартал: 94

Н в: Пло-	Состав, подрост,	Э л е о Б и л р о т	В о з р а с т	Д К Г Б	Тип леса	П о л н	Запас сырораст. леса,м3	К л т	Запас на выделе, м3			Хозяйственные распоряжения
о ы:щадь,	подлесок,								Един:	Захламлен.		
м д:	почва,	у:м а	р	с м	в в и	тип	На	о	дер.			
е е: га	рельеф,	с:е	а	о о т	лесор.	о	Общий: по	в	ест.			
р л:	особенности	н:т	с	т т	з з е	услов.	т га на	Сухо:	Ре-	Общий	Лик-	
а:	выдела		т	а р	р р т	а	выдел:	сост. а	стоя:	дин:	воз.	вида	

72	3,5	10С	1 С	65	12	14	4	2	4	С ЛИШ МЛ	,5	80	280	280				
73	2,7	6С4Б	1 С	25	6	6	2	1	3	С БР	,6	40	108	65				
			6 Б							БР				43				
74	13,7	10С	1 С	55	6	6	3	2	5А	С СФ СФ	,5	30	411	411				
75	12,4	8С2Б	1 С	65	9	10	4	2	5	С ДМ КЛ	,6	70	868	694				
			9 Б		9	8				КЛ				174				
76	8,8	8С2Б	1 С	70	17	18	4	3	3	С БР	,5	140	1232	986	1			
			17 Б		16	14				БР				246	3			
		НАСАЖДЕНИЕ ПРОЙДЕНО РУБКОЙ																
81	19,3	ТРАССА ГАЗОПРОВОДА В ГРАНИЦАХ ВЫДЕЛА ИМЕЮТСЯ УЧАСТКИ ДРУГИХ КАТЕГОРИЙ ЗЕМЕЛЬ																
83	,7	ПРОЧИЕ ЗЕМЛИ																
86	1,3	БОЛОТО ПЕРЕХОДНОЕ,СФАГНОВОЕ,мощность торфа 1,0 м,зарастание 20% СОСНА																
89	1,5	ПРОЧИЕ ЗЕМЛИ																
99	5,9	4С3Е3Б	1 С	85	18	20	5	4	3	С БР	,6	180	1062	425	1			СПЛОШНАЯ РУБКА
			17 Е		16	18				БР				319	1			
			Б		17	18								318	2			
		подрост: 10Е (30) 1,5 м, 1,5 тыс.шт/га НАСАЖДЕНИЕ ПРОЙДЕНО РУБКОЙ																
101	,9	ЛИНИЯ ЭЛЕКТРОПЕРЕДАЧ ширина 10,0 м,протяженность 0,9 км,ЗАРОСШИЕ																
104	,2	ГАЗОПРОВОД ширина 1,0 м,протяженность 2,2 км																
109	1,4	ДОРОГА С ИСКУССТВЕННЫМ ПОКРЫТИЕМ МЕСТНОГО ЗНАЧ.,УЛУЧ. ГРУНТОВАЯ,ширина 6,0 м,ширина проезжей части 6,0 м,протяженность 2,4 км,УДОВЛЕТВ.,КРУГЛОГОДИЧНО																
110	,7	ДОРОГА ГРУНТОВАЯ МЕСТНОГО ЗНАЧ.,ширина 6,0 м,протяженность 1,2 км,УДОВЛЕТВ.,КРУГЛОГОДИЧНО																
111	,1	ДОРОГИ ЗАБРОШЕННЫЕ																

--
·<

Приложение 2

Таксационное описание

ЛЕСНИЧЕСТВО: Яренское УЧАСТКОВОЕ ЛЕСНИЧЕСТВО: Урдомское УЧАСТОК: Урдомское
НЕРЕСТООХРАННЫЕ ПОЛОСЫ ЛЕСОВ Квартал: 93

Н в: Пло-	Состав, подрост,	Э л е о Б и л р о т	В о з р а с т	Д К Г Б	Тип леса	П о л н	Запас сырораст. леса,м3	К л т	Запас на выделе, м3			Хозяйственные распоряжения
о ы:щадь,	подлесок,								Един:	Захламлен.		
м д:	почва,	у:м а	р	с м	в в и	тип	На	о	дер.			
е е: га	рельеф,	с:е	а	о о т	лесор.	о	Общий: по	в	ест.			
р л:	особенности	н:т	с	т т	з з е	услов.	т га на	Сухо:	Ре-	Общий	Лик-	
а:	выдела		т	а р	р р т	а	выдел:	сост. а	стоя:	дин:	воз.	вида	

13	9,2	7С3Б	1 С	65	7	8	4	2	5А	С ДМ КЛ	,6	50	460	322				
			7 Б		6	6				КЛ				138				
14	7,0	лесные культуры 7С3Б	1 С	55	12	14	3	2	4	С ЧЕР ЧС	,7	110	770	539				
			12 Б	55	11	12				ЧС				231				
		культуры-62 г.,состояние УДОВЛЕТВОРИТЕЛЬНЫЕ																
15	7,0	лесные культуры 6С4Б	1 С	55	12	14	3	2	4	С БР БР	,4	70	490	294				
			12 Б		11	10				БР				196				
		культуры-62 г.,состояние НЕУДОВЛЕТВОРИТЕЛЬНЫЕ,ПОВР.НИЗ.ПОЖАРОМ повреждение НИЗОВЫМ ПОЖАРОМ,03 г.,СОСНА,СРЕДНЯЯ ПОВРЕЖДЕННОСТЬ																
16	,4	лесные культуры 6С4Б	1 С	55	8	10	3	2	5	С ЛИШ МЛ	,3	30	12	7				
			8 Б		8	8				МЛ				5				
		культуры-62 г.,состояние НЕУДОВЛЕТВОРИТЕЛЬНЫЕ,ПОВР.НИЗ.ПОЖАРОМ повреждение НИЗОВЫМ ПОЖАРОМ,02 г.,СОСНА,СРЕДНЯЯ ПОВРЕЖДЕННОСТЬ																
17	6,5	9С1Б	1 С	120	18	20	6	3	4	С ЛИШ МЛ	,6	180	1170	1053	1			
			18 Б		17	18				МЛ				117	3			
18	14,0	лесные культуры 6С4Б	1 С	55	12	14	3	2	4	С БР БР	,8	130	1820	1092				ПРОРЕЖИВАНИЕ
			12 Б		11	12				БР				728				
		культуры-62 г.,состояние УДОВЛЕТВОРИТЕЛЬНЫЕ																
19	4,6	БОЛОТО ПЕРЕХОДНОЕ,СФАГНОВОЕ,мощность торфа 1,0 м,зарастание 40% СОСНА																
20	4,0	7С3Б	1 С	45	7	8	3	2	5	С СФ СФ	,6	50	200	140				
			7 Б							СФ				60				
		озу: ОПУШКИ ЛЕСОВ, ГРАНИЧАЩИЕ С БЕЗЛЕСНЫМИ ПРОСТРАНСТВАМИ																
22	20,0	БОЛОТО ВЕРХОВОЕ,СФАГНОВОЕ,мощность торфа 2,0 м,зарастание 40% СОСНА																
23	1,1	8С2Е+Б	1 С	200	12	20	10	4	5А	С СФ СФ	,5	70	77	62	2			
			11 Е		9	12				СФ				15	2			
			Б	100														
24	2,7	10С+Б	1 С	70	12	14	4	2	4	С ЛИШ МЛ	,6	100	270	270				
		подрост: 10С (15) 1,0 м, 0,5 тыс.шт/га																

--
·<

Приложение 2

Таксационное описание

ЛЕСНИЧЕСТВО: Яренское УЧАСТКОВОЕ ЛЕСНИЧЕСТВО: Урдомское УЧАСТОК: Урдомское
НЕРЕСТООХРАННЫЕ ПОЛОСЫ ЛЕСОВ Квартал: 93

Н выд	Пло-щадь, га	Состав, подрост, подлесок, почва, рельеф, особенности выдела	Эл	Ви	Д	КГ	Бон	Тип леса	Пол	Запас сырораст. леса,м3 На га	Запас сырораст. леса,м3 На га на выдел	Запас сырораст. леса,м3 В т.ч. сост.	К лес	Запас на выделе, м3 Един.	Захламлен. дер.	Хозяйственные распоряжения Сухо стоя	Ре-ест. дин	Общий воз.	Лик-вида
25	,8	БОЛОТО ПЕРЕХОДНОЕ,СФАГНОВОЕ,мощность торфа 2,0 м,зарастание 10% СОСНА																	
26	7,4	3С2Е5Б	1	С	85	20	24	5	3	3	С ЧЕР	,7	220	1628	488	1			
			19	Е		17	18				ТР				326	1			
				Б		19	20								814	2			
		озу: УЧАСТКИ ЛЕСОВ ВОКРУГ НАСЕЛЕННЫХ ПУНКТОВ																	
27	4,0	лесные культуры 6С4Б	1	С	55	12	14	3	2	4	С БР	,8	130	520	312				
			12	Б	55	11	12				БР				208				
		культуры-62 г.,состояние УДОВЛЕТВОРИТЕЛЬНЫЕ																	
		озу: УЧАСТКИ ЛЕСОВ ВОКРУГ НАСЕЛЕННЫХ ПУНКТОВ																	
28	18,4	6С2Е2Б	1	С	110	21	24	6	4	3	С ЧЕР	,7	240	4416	2650	1			
			20	Е		17	18				ЧС				883	1			
				Б		20	22								883	2			
		озу: УЧАСТКИ ЛЕСОВ ВОКРУГ НАСЕЛЕННЫХ ПУНКТОВ																	
29	5,2	БОЛОТО ПЕРЕХОДНОЕ,СФАГНОВОЕ,мощность торфа 1,0 м,зарастание 50% СОСНА																	
31	5,3	7С3Б	1	С	50	5	6	3	2	5А	С СФ	,4	20	106	74				
			5	Б		4	4				СФ				32				
32	11,6	5Б1ОС2С2Е	1	Б	65	19	18	7	3	2	С ЧЕР	,6	160	1856	928	2			
			19	ОС		21	26				ТР				186	3			
				С		20	24								371	1			
				Е		16	18								371	1			
		подрост: 10Е (25) 2,0 м, 1,5 тыс.шт/га																	
33	4,2	6Б4С+Е	1	Б	50	6	6	5	2	5	С ТБ	,4	20	84	50				
			6	С		7	8				ОС				34				
				Е	90														
34	3,9	7Е2С1Б	1	Е	130	19	24	7	4	4	С ЧЕР	,5	170	663	464	1			
			20	С		21	32				ЧС				133	1			
				Б		20	24								66	3			
		подрост: 10Е (30) 2,0 м, 2,0 тыс.шт/га																	
36	,8	6Б3Е1С	1	Б	85	21	24	9	4	3	С ЧЕР	,7	200	160	96	2			
			21	Е		19	22				ЧС				48	1			
				С		23	28								16	1			
		подрост: 10Е (30) 2,0 м, 1,5 тыс.шт/га																	
		озу: УЧАСТКИ ЛЕСОВ ВОКРУГ НАСЕЛЕННЫХ ПУНКТОВ																	

Приложение 2

Таксационное описание

ЛЕСНИЧЕСТВО: Яренское УЧАСТКОВОЕ ЛЕСНИЧЕСТВО: Урдомское УЧАСТОК: Урдомское
НЕРЕСТООХРАННЫЕ ПОЛОСЫ ЛЕСОВ Квартал: 93

Н выд	Пло-щадь, га	Состав, подрост, подлесок, почва, рельеф, особенности выдела	Эл	Ви	Д	КГ	Бон	Тип леса	Пол	Запас сырораст. леса,м3 На га	Запас сырораст. леса,м3 На га на выдел	Запас сырораст. леса,м3 В т.ч. сост.	К лес	Запас на выделе, м3 Един.	Захламлен. дер.	Хозяйственные распоряжения Сухо стоя	Ре-ест. дин	Общий воз.	Лик-вида
37	1,9	БОЛОТО ПЕРЕХОДНОЕ,ОСОКО-СФАГНОВОЕ,мощность торфа 2,0 м																	
38	3,0	6С1Е3Б	1	С	85	24	36	5	3	2	С ЧЕР	,7	300	900	540	1			
			23	Е		18	20				ТР				90	1			
				Б		22	24								270	2			
		озу: УЧАСТКИ ЛЕСОВ ВОКРУГ НАСЕЛЕННЫХ ПУНКТОВ																	
45	2,8	4С4Е2Б	1	С	180	16	24	9	4	5	С ДМ	,5	120	336	135	1			
			16	Е		15	18				ДМ				134	2			
				Б		16	22								67	3			
46	4,2	БОЛОТО ВЕРХОВОЕ,СФАГНОВОЕ,мощность торфа 2,0 м,зарастание 50% СОСНА																	
47	10,3	6С2Е2Б	1	С	180	18	24	9	4	5	С ДМ	,6	170	1751	1051	1			
			17	Е		16	22				ЧВ				350	1			
				Б		17	22								350	3			
		подрост: 10Е (35) 2,0 м, 1,5 тыс.шт/га																	
48	19,1	8С1Л1В+Е	1	С	110	22	24	6	4	3	С ЧЕР	,6	240	4584	3667	1			
			22	Л		23	28				ЧС				459	2			
				Б		21	22								458	3			
		подрост: 10Е (30) 2,0 м, 1,5 тыс.шт/га																	
50	7,4	БОЛОТО ПЕРЕХОДНОЕ,ОСОКО-СФАГНОВОЕ,мощность торфа 2,0 м,зарастание 50% БЕРЕЗА																	
51	7,0	6С3Е1Б	1	С	120	18	24	6	3	4	С БР	,6	150	1050	630	1			
			17	Е		15	16				БР				315	1			
				Б		16	18								105	3			
56	5,9	9С1Б	1	С	160	14	24	8	4	5	С ДМ	,5	100	590	531	1			
			14	Б		12	14				ДМ				59	3			
		ПОЛНОТА НЕРАВНОМЕРНАЯ,ТИП ЛЕСА НЕОДНОРОДНЫЙ																	
57	5,1	7Б3Е+С	1	Б	75	22	24	8	4	2	С ЧЕР	,8	250	1275	892	2	51	102	26 ДОВР.ВЫБ.РУБКА
			21	Е		18	22				ТР				383	1			
		подрост: 10Е (30) 2,0 м, 0,5 тыс.шт/га																	
58	5,4	4Е2П2С2Б	1	Е	180	19	24	9	4	4	Е ЧЕР	,6	250	1350	540	1			
			20	П		20	24				ЧС				270	2			
				С		21	28								270	1			
				Б		21	24								270	3			
		подрост: 8Е2П (30) 2,0 м, 1,5 тыс.шт/га																	

Приложение 2

Таксационное описание

ЛЕСНИЧЕСТВО: Яренское УЧАСТКОВОЕ ЛЕСНИЧЕСТВО: Урдомское УЧАСТОК: Урдомское
НЕРЕСТООХРАННЫЕ ПОЛОСЫ ЛЕСОВ

Квартал: 93

Выдел	Площадь, га	Состав, подрост, подлесок, почва, рельеф, особенности выдела	Э л е с з а о т	Возраст, Бонитет, Полнота, Запас на 1 га	Запас сырораст. леса, м3	Запас на выделе, м3	Хозяйственные распоряжения
59	2,7	5Е2С1Л2Б	1 Е 180 19 24 9 4 4	Е ЧЕР ,6 210 567	284 1	27 54	
			20 С 20 28	ЧС	113 1		
			Л 21 32		57 2		
			Б 20 24		113 3		
		подрост: 10Е (30) 2,0 м, 1,5 тыс.шт/га					
		озу: УЧАСТКИ ЛЕСОВ ВОКРУГ НАСЕЛЕННЫХ ПУНКТОВ					
62	6,0	8Е1П1Б	1 Е 170 19 24 9 4 4	Е ЧЕР ,6 190 1140	912 1		
			19 П 19 26	ЧС	114 2		
			Б 20 24		114 3		
		подрост: 8Е2П (30) 2,0 м, 1,5 тыс.шт/га					
		озу: УЧАСТКИ ЛЕСОВ ВОКРУГ НАСЕЛЕННЫХ ПУНКТОВ					
63	,9	БОЛОТО					
		ПЕРЕХОДНОЕ,ОСОКО-СФАГНОВОЕ,мощность торфа 2,0 м					
64	,4	БОЛОТО					
		ПЕРЕХОДНОЕ,ОСОКО-СФАГНОВОЕ,мощность торфа 2,0 м					
69	2,0	БОЛОТО					
		ПЕРЕХОДНОЕ,ОСОКО-СФАГНОВОЕ,мощность торфа 2,0 м					
75	1,0	6Б4С+Е	1 Б 55 15 16 6 2 3	С ЧЕР ,8 150 150	90		ПРОХОДНЫЕ
			15 С 15 18	ЧС	60		
			Е 90				
76	,7	БОЛОТО					
		ПЕРЕХОДНОЕ,ОСОКО-СФАГНОВОЕ,мощность торфа 2,0 м,зарастание 20% БЕРЕЗА					
77	10,5	6Б4С+Е	1 Б 75 19 20 8 4 3	С ЧЕР ,9 240 2520	1512 2		
			19 С 20 24	ЧС	1008 1		
			Е 90				
		озу: УЧАСТКИ ЛЕСОВ ВОКРУГ НАСЕЛЕННЫХ ПУНКТОВ					
82	9,1	7Е1П1С1Б	1 Е 180 19 24 9 4 4	Е ДМ ,6 190 1729	1210 1		
			19 П 19 24	ЧВ	173 2		
			С 20 28		173 1		
			Б 20 26		173 3		
		подрост: 8Е2П (30) 2,0 м, 2,0 тыс.шт/га					
		озу: УЧАСТКИ ЛЕСОВ ВОКРУГ НАСЕЛЕННЫХ ПУНКТОВ					
83	,8	7Е1П1С1Б	1 Е 180 19 24 9 4 4	Е ЧЕР ,6 190 152	107 1		
			19 П 19 24	ЧС	15 2		
			С 20 28		15 1		
			Б 120 19 26		15 3		

Приложение 2

Таксационное описание

ЛЕСНИЧЕСТВО: Яренское УЧАСТКОВОЕ ЛЕСНИЧЕСТВО: Урдомское УЧАСТОК: Урдомское
НЕРЕСТООХРАННЫЕ ПОЛОСЫ ЛЕСОВ

Квартал: 93

Выдел	Площадь, га	Состав, подрост, подлесок, почва, рельеф, особенности выдела	Э л е с з а о т	Возраст, Бонитет, Полнота, Запас на 1 га	Запас сырораст. леса, м3	Запас на выделе, м3	Хозяйственные распоряжения
		подрост: 10Е (30) 2,0 м, 1,5 тыс.шт/га					
		озу: УЧАСТКИ ЛЕСОВ ВОКРУГ НАСЕЛЕННЫХ ПУНКТОВ					
84	8,1	7Е1П1С1Б	1 Е 180 19 24 9 4 4	Е ЧЕР ,6 190 1539	1077 1		
			19 П 19 24	ЧС	154 2		
			С 20 24		154 1		
			Б 120 19 26		154 3		
		подрост: 10Е (30) 2,0 м, 1,5 тыс.шт/га					
		озу: УЧАСТКИ ЛЕСОВ ВОКРУГ НАСЕЛЕННЫХ ПУНКТОВ					
85	1,8	БОЛОТО					
		ПЕРЕХОДНОЕ,ОСОКО-СФАГНОВОЕ,мощность торфа 2,0 м,зарастание 20% БЕРЕЗА					
86	5,3	7С3Б	1 С 80 19 22 4 2 3	С БР ,8 260 1378	965		
			19 Б 18 20	БР	413		
		озу: УЧАСТКИ ЛЕСОВ ВОКРУГ НАСЕЛЕННЫХ ПУНКТОВ					
87	5,1	4С2Е4Б	1 С 180 23 28 9 4 3	С ЧЕР ,6 250 1275	510 1		
			22 Е 22 24	ЧС	255 2		
			Б 22 26		510 3		
		подрост: 10Е (30) 2,0 м, 2,0 тыс.шт/га					
		озу: УЧАСТКИ ЛЕСОВ ВОКРУГ НАСЕЛЕННЫХ ПУНКТОВ					
88	23,2	10С	1 С 150 19 24 8 4 4	С ЧЕР ,6 190 4408	4408 1		
				ЧС			
		озу: УЧАСТКИ ЛЕСОВ ВОКРУГ НАСЕЛЕННЫХ ПУНКТОВ					
89	16,1	7С3С	1 С 160 18 24 8 4 5	С ДМ ,6 170 2737	1916 1		
			17 С 110 14 16	КЛ	821 1		
		озу: УЧАСТКИ ЛЕСОВ ВОКРУГ НАСЕЛЕННЫХ ПУНКТОВ					
90	3,8	БОЛОТО					
		ПЕРЕХОДНОЕ,ОСОКО-СФАГНОВОЕ,мощность торфа 2,0 м,зарастание 50% БЕРЕЗА					
91	10,4	5С5Б	1 С 80 18 20 4 2 3	С ЧЕР ,8 220 2288	1144		
			18 Б 17 18	ЧС	1144		
		озу: УЧАСТКИ ЛЕСОВ ВОКРУГ НАСЕЛЕННЫХ ПУНКТОВ					
92	19,6	7С3Б+Е	1 С 180 18 24 9 4 5	С ДМ ,6 180 3528	2470 1		
			18 Б 17 20	КЛ	1058 3		
		подрост: 10Е (35) 2,0 м, 1,5 тыс.шт/га					
		озу: УЧАСТКИ ЛЕСОВ ВОКРУГ НАСЕЛЕННЫХ ПУНКТОВ					
94	1,9	9С1Б	1 С 80 16 18 4 2 4	С ЛИШ ,8 200 380	342		
			16 Б 15 14	МЛ	38		
		озу: УЧАСТКИ ЛЕСОВ ВОКРУГ НАСЕЛЕННЫХ ПУНКТОВ					

Приложение 2

Таксационное описание

ЛЕСНИЧЕСТВО: Яренское УЧАСТКОВОЕ ЛЕСНИЧЕСТВО: Урдомское УЧАСТОК: Урдомское
НЕРЕСТООХРАННЫЕ ПОЛОСЫ ЛЕСОВ Квартал: 93

Н выд.	Площадь, га	Состав, подрост, подлесок, почва, рельеф, особенности выдела	Эл. леса	Возр.	Тип леса	Полн.	Запас сырораст. леса, м3 на выдел.	Запас сырораст. леса, м3 в т.ч. подрост	К таксац.	Запас на выделе, м3 Сухостой	Ред. дин.	Единичные деревья: Захламленность дер.	Единичные деревья: Общий запас	Хозяйственные распоряжения: Лик-вида	Хозяйственные распоряжения: возраст
95	2,3	10С единичные деревья 10С	1 С С	80 160	15 20	18 26	4 2 4 	С ЧЕР ЧС	,6	150 40	345	345			92
		ПОЛНОТА НЕРАВНОМЕРНАЯ,ТИП ЛЕСА НЕОДНОРОДНЫЙ озу: УЧАСТКИ ЛЕСОВ ВОКРУГ НАСЕЛЕННЫХ ПУНКТОВ													
96	3,5	9С1Б 	1 С 16 Б	80 15	16 16	18	4 2 4 	С БР БР	,9	220 	770	693 77			
		озу: УЧАСТКИ ЛЕСОВ ВОКРУГ НАСЕЛЕННЫХ ПУНКТОВ													
98	4,0	5Е3С2Б 	1 Е 17 С Б	160 	17 18 16	22 24 20	8 4 5 	Е ДМ ЧВ	,6	160 	640 	320 192 128	1 1 3		
		подрост: 10Е (35) 2,0 м, 2,0 тыс.шт/га озу: УЧАСТКИ ЛЕСОВ ВОКРУГ НАСЕЛЕННЫХ ПУНКТОВ													
103	3,8	6Б4С 	1 Б 20 С	80 	20 21	22 24	8 4 3 	С ЧЕР ЧС	,8	280 	1064 	638 426	2 1		
		озу: УЧАСТКИ ЛЕСОВ ВОКРУГ НАСЕЛЕННЫХ ПУНКТОВ													
108	5,7	10С 	1 С	55	9	10	3 2 5 	С ЛИШ МЛ	,4	40	228	228			
		озу: УЧАСТКИ ЛЕСОВ ВОКРУГ НАСЕЛЕННЫХ ПУНКТОВ													
110	6,4	ЛИНИЯ ЭЛЕКТРОПЕРЕДАЧ ширина 50,0 м,протяженность 1,3 км,ЗАРОСШИЕ													
112	1,1	ЛИНИЯ ЭЛЕКТРОПЕРЕДАЧ ширина 50,0 м,протяженность 0,2 км,ЗАРОСШИЕ													
115	4,2	ЛИНИЯ ЭЛЕКТРОПЕРЕДАЧ ширина 50,0 м,протяженность 0,8 км,ЗАРОСШИЕ													
117	2,0	ЛИНИЯ ЭЛЕКТРОПЕРЕДАЧ ширина 10,0 м,протяженность 2,0 км,ЗАРОСШИЕ													
120	1,6	ДОРОГИ ЗАБРОШЕННЫЕ													
123	,1	ПРОСЕКА ширина 1,0 м,протяженность 0,8 км,ЗАРОСШИЕ													
		итого по категории													
	374,3						53376			78		92	156	26	

по составляющим породам

С	30664
Е	8084
П	726
Л	516
Б	13200
ОС	186

Приложение 2

Таксационное описание

ЛЕСНИЧЕСТВО: Яренское УЧАСТКОВОЕ ЛЕСНИЧЕСТВО: Урдомское УЧАСТОК: Урдомское
ЗАЩИТНЫЕ ПОЛОСЫ ЛЕСОВ, РАСПОЛОЖЕННЫЕ ВДОЛЬ ДОРОГ Квартал: 93

Н выд.	Площадь, га	Состав, подрост, подлесок, почва, рельеф, особенности выдела	Эл. леса	Возр.	Тип леса	Полн.	Запас сырораст. леса, м3 на выдел.	Запас сырораст. леса, м3 в т.ч. подрост	К таксац.	Запас на выделе, м3 Сухостой	Ред. дин.	Единичные деревья: Захламленность дер.	Единичные деревья: Общий запас	Хозяйственные распоряжения: Лик-вида	Хозяйственные распоряжения: возраст
5	9,4	10С 	1 С	60	12	14	3 2 4 	С ЛИШ МЛ	,6	100	940	940			
10	10,7	9С1Б 	1 С 18 Б	120 	18 17	20 18	6 3 4 	С ЛИШ МЛ	,6	180	1926	1733 193	1 3		
11	3,6	лесные культуры 6С4Б 	1 С 8 Б	55 	8 8	10 8	3 2 5 	С ЛИШ МЛ	,3	30 	108	65 43			
		культуры-62 г.,состояние НЕУДОВЛЕТВОРИТЕЛЬНЫЕ,ПОВР.НИЗ.ПОЖАРОМ повреждение НИЗОВЫМ ПОЖАРОМ,02 г.,СОСНА,СРЕДНЯЯ ПОВРЕЖДЕННОСТЬ													
97	5,9	6С4Б 	1 С 10 Б	60 	10 9	12 8	3 2 5 	С ДМ КЛ	,6	80 	472	283 189			
		озу: УЧАСТКИ ЛЕСОВ ВОКРУГ НАСЕЛЕННЫХ ПУНКТОВ													
99	2,2	10С единичные деревья 10С	1 С С	80 160	15 20	18 26	4 2 4 	С ЧЕР ЧС	,7	170 40	374	374			88
		озу: УЧАСТКИ ЛЕСОВ ВОКРУГ НАСЕЛЕННЫХ ПУНКТОВ													
100	7,5	9С1Б 	1 С 16 Б	80 	16 15	18 14	4 2 4 	С ДМ ЧВ	,8	200	1500	1350 150			
		озу: УЧАСТКИ ЛЕСОВ ВОКРУГ НАСЕЛЕННЫХ ПУНКТОВ													
101	6,4	5Е4С1Б 	1 Е 17 С Б	160 	17 18 16	22 24 20	8 4 5 	Е ДМ ЧВ	,6	160 	1024	512 410 102	1 1 3		
		подрост: 10Е (35) 2,0 м, 2,0 тыс.шт/га озу: УЧАСТКИ ЛЕСОВ ВОКРУГ НАСЕЛЕННЫХ ПУНКТОВ													
102	1,1	5С5Б 	1 С 16 Б	80 	16 16	18 16	4 2 4 	С ЧЕР ЧС	,7	170 	187	94 93			
		озу: УЧАСТКИ ЛЕСОВ ВОКРУГ НАСЕЛЕННЫХ ПУНКТОВ													
124	,1	ПРОСЕКА ширина 1,0 м,протяженность 0,1 км,ЗАРОСШИЕ													
		итого по категории													
	46,9						6531							88	

по составляющим породам

С	5249
Е	512
Б	770

--
·<

Приложение 2

Таксационное описание

ЛЕСНИЧЕСТВО: Яренское УЧАСТКОВОЕ ЛЕСНИЧЕСТВО: Урдомское УЧАСТОК: Урдомское
ЛЕСА, РАСПОЛОЖЕННЫЕ В ВОДООХРАННЫХ ЗОНАХ Квартал: 93

Выдел	Площадь, га	Состав, подрост, подлесок, почва, рельеф, особенности выдела	Ярус	Порода	Возраст	Бонитет	Полнота	Тип леса	Запас сырораст. на 1 га, м3	Запас на выделе, м3	Класс товарности	Сухостой, м3	Ред. дин.	Захламленность, м3	Хозяйственные распоряжения
35	,4	БОЛОТО ПЕРЕХОДНОЕ,ОСОКО-СФАГНОВОЕ,мощность торфа 2,0 м													
39	8,9	6В3Е1С	1	Б	85	21	24	9 4 3	С ЧЕР ,7	200	1780	1068	2		
			21	Е		19	22		ЧС			534	1		
				С		23	28					178	1		
		подрост: 10Е (30) 2,0 м, 1,5 тыс.шт/га озу: БЕРЕГОЗАЩИТНЫЕ УЧАСТКИ ЛЕСОВ													
40	3,5	6С1Е3В	1	С	85	24	36	5 3 2	С ЧЕР ,7	300	1050	630	1		
			23	Е		18	20		ТР			105	1		
				Б		22	24					315	2		
		подрост: 10Е (30) 2,0 м, 2,0 тыс.шт/га озу: БЕРЕГОЗАЩИТНЫЕ УЧАСТКИ ЛЕСОВ													
41	3,4	6С2Е2В	1	С	110	21	24	6 4 3	С ЧЕР ,7	240	816	490	1		
			20	Е		17	18		ЧС			163	1		
				Б		20	22					163	2		
		озу: БЕРЕГОЗАЩИТНЫЕ УЧАСТКИ ЛЕСОВ													
49	,7	8С1Л1В+Е	1	С	110	22	24	6 4 3	С ЧЕР ,6	240	168	134	1		
			22	Л		23	28		ЧС			17	2		
				Б		21	22					17	3		
		подрост: 10Е (30) 2,0 м, 1,5 тыс.шт/га озу: БЕРЕГОЗАЩИТНЫЕ УЧАСТКИ ЛЕСОВ													
52	13,4	5Е1Л4В+ОС	1	Е	180	19	24	9 4 4	Е ЧЕР ,6	190	2546	1273	1	134	268
			19	Л		21	28		ЧС			255	2		
				В	90	19	22					1018	3		
		подрост: 10Е (30) 2,0 м, 1,5 тыс.шт/га ТИП ЛЕСА НЕОДНОРОДНЫЙ озу: БЕРЕГОЗАЩИТНЫЕ УЧАСТКИ ЛЕСОВ													
53	10,2	7В3Е	1	Б	65	19	18	7 3 2	Е ЧЕР ,7	170	1734	1214	2		
			18	Е		14	16		ЧС			520	1		
		озу: БЕРЕГОЗАЩИТНЫЕ УЧАСТКИ ЛЕСОВ													
54	1,0	БОЛОТО ПЕРЕХОДНОЕ,ОСОКО-СФАГНОВОЕ,мощность торфа 2,0 м													
55	1,6	БОЛОТО ПЕРЕХОДНОЕ,ОСОКО-СФАГНОВОЕ,мощность торфа 2,0 м													
60	9,3	8В2Е	1	Б	65	18	20	7 3 2	Е ЧЕР ,8	180	1674	1339	2		
			17	Е		14	16		ЧС			335	1		

Приложение 2

Таксационное описание

ЛЕСНИЧЕСТВО: Яренское УЧАСТКОВОЕ ЛЕСНИЧЕСТВО: Урдомское УЧАСТОК: Урдомское
ЛЕСА, РАСПОЛОЖЕННЫЕ В ВОДООХРАННЫХ ЗОНАХ Квартал: 93

Выдел	Площадь, га	Состав, подрост, подлесок, почва, рельеф, особенности выдела	Ярус	Порода	Возраст	Бонитет	Полнота	Тип леса	Запас сырораст. на 1 га, м3	Запас на выделе, м3	Класс товарности	Сухостой, м3	Ред. дин.	Захламленность, м3	Хозяйственные распоряжения
		озу: БЕРЕГОЗАЩИТНЫЕ УЧАСТКИ ЛЕСОВ													
61	17,8	8Е1П1В	1	Е	170	19	24	9 4 4	Е ЧЕР ,6	190	3382	2706	1		
			19	П		19	26		ЧС			338	2		
				Б		20	24					338	3		
		подрост: 8Е2П (30) 2,0 м, 1,5 тыс.шт/га озу: БЕРЕГОЗАЩИТНЫЕ УЧАСТКИ ЛЕСОВ													
65	7,9	4Е2П2С2В	1	Е	180	19	24	9 4 4	Е ЧЕР ,6	250	1975	790	1		
			20	П		20	24		ЧС			395	2		
				С		21	28					395	1		
				Б		21	24					395	3		
		подрост: 8Е2П (30) 2,0 м, 1,5 тыс.шт/га озу: БЕРЕГОЗАЩИТНЫЕ УЧАСТКИ ЛЕСОВ													
66	3,2	4Е2П2С2В	1	Е	180	19	24	9 4 4	Е ЧЕР ,6	250	800	320	1		
			20	П		20	24		ЧС			160	2		
				С		21	28					160	1		
				Б		21	24					160	3		
		подрост: 8Е2П (30) 2,0 м, 1,5 тыс.шт/га озу: БЕРЕГОЗАЩИТНЫЕ УЧАСТКИ ЛЕСОВ													
67	3,3	6В4С+Е	1	Б	75	19	20	8 4 3	С ЧЕР ,9	240	792	475	2		
			19	С		20	24		ЧС			317	1		
				Е	90										
		озу: БЕРЕГОЗАЩИТНЫЕ УЧАСТКИ ЛЕСОВ													
68	1,3	6В4С+Е	1	Б	75	19	20	8 4 3	С ЧЕР ,9	240	312	187	2		
			19	С		20	24		ЧС			125	1		
				Е	90										
		озу: БЕРЕГОЗАЩИТНЫЕ УЧАСТКИ ЛЕСОВ													
70	11,6	6Е1Л1С2В	1	Е	190	19	24	10 4 4	Е ДМ ,6	190	2204	1322	1		
			19	Л		21	32		ЧВ			221	2		
				С		20	28					220	1		
				Б	120	19	24					441	3		
		подрост: 10Е (30) 2,0 м, 2,0 тыс.шт/га озу: БЕРЕГОЗАЩИТНЫЕ УЧАСТКИ ЛЕСОВ													
71	,6	БОЛОТО ПЕРЕХОДНОЕ,ОСОКО-СФАГНОВОЕ,мощность торфа 2,0 м													
72	2,5	7В2С1Е	1	Б	90	19	20	9 4 3	С ДМ ,6	160	400	280	2		
			19	С		20	24		ЧВ			80	1		
				Е		16	18					40	1		
		подрост: 10Е (30) 2,0 м, 2,0 тыс.шт/га													

Приложение 2

Таксационное описание

ЛЕСНИЧЕСТВО: Яренское УЧАСТКОВОЕ ЛЕСНИЧЕСТВО: Урдомское УЧАСТОК: Урдомское
ЛЕСА, РАСПОЛОЖЕННЫЕ В ВОДООХРАННЫХ ЗОНАХ Квартал: 93

Выдел	Площадь, га	Состав, подрост, подлесок, почва, рельеф, особенности выдела	Ярус	Порода	Возраст	Высота, м	Диаметр, см	Полнота	Класс бонитета	Тип леса	Запас сырораст. леса, м3/га	Запас на выделе, м3	Категория защитности	Хозяйственные распоряжения
		озу: БЕРЕГОЗАЩИТНЫЕ УЧАСТКИ ЛЕСОВ												
73	13,9	7Е1П1С1Б	1	Е	180	19	24	9 4 4	Е ЧЕР	,6	190	2641	1849	1
			19	П		19	24		ЧС				264	2
				С		20	28						264	1
				Б	120	19	26						264	3
		подрост: 10Е (30) 2,0 м, 1,5 тыс.шт/га												
		озу: БЕРЕГОЗАЩИТНЫЕ УЧАСТКИ ЛЕСОВ												
74	3,2	БОЛОТО												
		ПЕРЕХОДНОЕ,ОСОКО-СФАГНОВОЕ,мощность торфа 2,0 м,зарастание 20% БЕРЕЗА												
78	29,0	4С2Е4В	1	С	180	23	28	9 4 3	С ЧЕР	,6	250	7250	2900	1
			22	Е		22	24		ЧС				1450	1
				Б	120	22	26						2900	3
		подрост: 10Е (30) 2,0 м, 2,0 тыс.шт/га												
		озу: БЕРЕГОЗАЩИТНЫЕ УЧАСТКИ ЛЕСОВ												
79	3,5	7Е1П1С1Б	1	Е	180	19	24	9 4 4	Е ДМ	,6	190	665	465	1
			19	П		19	24		ЧВ				67	2
				С		20	28						67	1
				Б		21	26						66	3
		подрост: 8Е2П (30) 2,0 м, 2,0 тыс.шт/га												
		озу: БЕРЕГОЗАЩИТНЫЕ УЧАСТКИ ЛЕСОВ												
80	,8	БОЛОТО												
		ПЕРЕХОДНОЕ,ОСОКО-СФАГНОВОЕ,мощность торфа 2,0 м,зарастание 50% БЕРЕЗА												
81	1,8	7Е1П1С1Б	1	Е	180	19	24	9 4 4	Е ДМ	,6	190	342	240	1
			19	П		19	24		ЧВ				34	2
				С		20	28						34	1
				Б		21	26						34	3
		подрост: 8Е2П (30) 2,0 м, 2,0 тыс.шт/га												
		озу: БЕРЕГОЗАЩИТНЫЕ УЧАСТКИ ЛЕСОВ												
93	,5	6С2Е2В	1	С	110	21	24	6 4 3	С ЧЕР	,7	240	120	72	1
			20	Е		17	18		ЧС				24	1
				Б		20	22						24	2
		озу: БЕРЕГОЗАЩИТНЫЕ УЧАСТКИ ЛЕСОВ												
106	21,0	РЕКА												
		ширина 50,0 м,протяженность 4,2 км												
107	1,3	ЛИНИЯ ЭЛЕКТРОПЕРЕДАЧ												
		ширина 50,0 м,протяженность 0,2 км,ЗАРОСШИЕ												

--
·<

Приложение 2

Таксационное описание

ЛЕСНИЧЕСТВО: Яренское УЧАСТКОВОЕ ЛЕСНИЧЕСТВО: Урдомское УЧАСТОК: Урдомское
ЛЕСА, РАСПОЛОЖЕННЫЕ В ВОДООХРАННЫХ ЗОНАХ Квартал: 93

Выдел	Площадь, га	Состав, подрост, подлесок, почва, рельеф, особенности выдела	Ярус	Порода	Возраст	Высота, м	Диаметр, см	Полнота	Класс бонитета	Тип леса	Запас сырораст. леса, м3/га	Запас на выделе, м3	Категория защитности	Хозяйственные распоряжения
111	2,8	ЛИНИЯ ЭЛЕКТРОПЕРЕДАЧ												
		ширина 50,0 м,протяженность 0,6 км,ЗАРОСШИЕ												
113	1,2	ЛИНИЯ ЭЛЕКТРОПЕРЕДАЧ												
		ширина 50,0 м,протяженность 0,2 км,ЗАРОСШИЕ												
114	3,0	ЛИНИЯ ЭЛЕКТРОПЕРЕДАЧ												
		ширина 50,0 м,протяженность 0,5 км,ЗАРОСШИЕ												
119	,9	ДОРОГИ ЗАБРОШЕННЫЕ												
122	,1	ПРОСЕКА												
		ширина 1,0 м,протяженность 1,2 км,ЗАРОСШИЕ												
		итого по категории												
	183,6											30651	134	268
		по составляющим породам												
				С								6066		
				Е								12136		
				П								1258		
				Л								493		
				Б								10698		

--
·<

Взам. Инв.№

Подп. и дата

Инв. № подл.

Изм.	Кол.уч	Лист	№док.	Подп.	Дата

ТСВ-1189-2023-ПМТ

Лист 46

Приложение 2

Таксационное описание

ЛЕСНИЧЕСТВО: Яренское УЧАСТКОВОЕ ЛЕСНИЧЕСТВО: Урдомское УЧАСТОК: Урдомское
ЭКСПЛУАТАЦИОННЫЕ ЛЕСА

Квартал: 93

Н выдела	Площадь, га	Состав, подрост, подлесок, почва, рельеф, особенности выдела	Эл леса	Бон	Возр	Д	К	Г	Б	Тип леса	Полн	Запас сырораст. леса, м3 на 1 га	Класс	Запас на выделе, м3 Общий по выдел.	Сухостой	Ред.	Единицы дер.	Захламленность	Хозяйственные распоряжения
1	89,0	БОЛОТО ВЕРХОВОЕ,СФАГНОВОЕ,мощность торфа 2,0 м,зарастание 10% СОСНА																	
2	14,2	5С5Б	1 С	60	13	14	3	2	4	С БР	,7	120	1704	852					
			13 Б		12	12				БР				852					
3	4,5	5С5Б	1 С	60	13	14	3	2	4	С БР	,7	120	540	270					
			13 Б		12	12				БР				270					
4	4,0	лесные культуры 10С	1 С	55	12	14	3	2	4	С БР БР	,7	110	440	440					
		культуры-62 г.,состояние ХОРОШИЕ																	
6	3,6	8С2Е+Б	1 С	110	17	18	6	4	4	С ДМ	,6	170	612	490	1				СПЛОШНАЯ РУБКА
			17 Е		15	16				ЧВ				122	1				
		подрост: 10Е (20) 1,0 м, 1,0 тыс.шт/га																	
7	12,0	лесные культуры 8С2Б	1 С	55	12	14	3	2	4	С БР	,7	110	1320	1056					
			12 Б		11	12				БР				264					
		культуры-62 г.,состояние ХОРОШИЕ																	
8	9,0	лесные культуры 8С2Б	1 С	55	12	14	3	2	4	С БР	,6	100	900	720					
			12 Б		11	12				БР				180					
		культуры-62 г.,состояние УДОВЛЕТВОРИТЕЛЬНЫЕ																	
9	7,0	лесные культуры 6С4Б	1 С	55	12	14	3	2	4	С БР	,4	70	490	294					
			12 Б	55	11	12				БР				196					
		культуры-62 г.,состояние НЕУДОВЛЕТВОРИТЕЛЬНЫЕ,ПОВР.НИЗ.ПОЖАРОМ повреждение НИЗОВЫМ ПОЖАРОМ,03 г.,СОСНА,СРЕДНЯЯ ПОВРЕЖДЕННОСТЬ																	
12	10,7	5С5Б	1 С	60	13	14	3	2	4	С БР	,7	120	1284	642					
			13 Б		12	12				БР				642					
		озу: ОПУШКИ ЛЕСОВ, ГРАНИЧАЩИЕ С БЕЗЛЕСНЫМИ ПРОСТРАНСТВАМИ																	
21	9,2	7С3Б	1 С	45	7	8	3	2	5	С СФ	,6	50	460	322					
			7 Б							СФ				138					
		озу: ОПУШКИ ЛЕСОВ, ГРАНИЧАЩИЕ С БЕЗЛЕСНЫМИ ПРОСТРАНСТВАМИ																	
30	4,7	7С3Б	1 С	50	5	6	3	2	5А	С СФ	,4	20	94	66					
			5 Б		4	4				СФ				28					

Приложение 2

Таксационное описание


ЛЕСНИЧЕСТВО: Яренское УЧАСТКОВОЕ ЛЕСНИЧЕСТВО: Урдомское УЧАСТОК: Урдомское
ЭКСПЛУАТАЦИОННЫЕ ЛЕСА

Квартал: 93

Н выдела	Площадь, га	Состав, подрост, подлесок, почва, рельеф, особенности выдела	Эл леса	Бон	Возр	Д	К	Г	Б	Тип леса	Полн	Запас сырораст. леса, м3 на 1 га	Класс	Запас на выделе, м3 Общий по выдел.	Сухостой	Ред.	Единицы дер.	Захламленность	Хозяйственные распоряжения
42	5,1	7С3Б	1 С	45	7	8	3	2	5	С СФ	,6	50	255	178					
			7 Б							СФ				77					
43	2,0	4С1Е5Б	1 С	50	13	14	3	2	3	С ЧЕР	,6	100	200	80					
			12 Е		9	12				ЧС				20					
			Б		12	12								100					
		единичные деревья 10С	С	200	18	24						30					60		
44	1,5	БОЛОТО ВЕРХОВОЕ,СФАГНОВОЕ,мощность торфа 2,0 м,зарастание 50% СОСНА																	
104	8,7	5Е4С1Б	1 Е	160	17	22	8	4	5	Е ДМ	,6	160	1392	696	1				
			17 С		18	24				ЧВ				557	1				
			Б	120	16	20								139	3				
		подрост: 10Е (35) 2,0 м, 2,0 тыс.шт/га озу: УЧАСТКИ ЛЕСОВ ВОКРУГ НАСЕЛЕННЫХ ПУНКТОВ																	
105	16,7	5С5Б	1 С	80	16	18	4	2	4	С ЧЕР	,7	170	2839	1420					
			16 Б		16	16				ЧС				1419					
		озу: УЧАСТКИ ЛЕСОВ ВОКРУГ НАСЕЛЕННЫХ ПУНКТОВ																	
109	4,0	ЛИНИЯ ЭЛЕКТРОПЕРЕДАЧ ширина 50,0 м,протяженность 0,7 км,ЗАРОСШИЕ																	
116	25,6	6С1Е3Б	1 С	80	16	18	4	2	4	С ДМ	,9	200	5120	3072					
			15 Е		12	14				ЧВ				512					
			Б		15	16								1536					
		озу: УЧАСТКИ ЛЕСОВ ВОКРУГ НАСЕЛЕННЫХ ПУНКТОВ																	
118	,2	ЛИНИЯ ЭЛЕКТРОПЕРЕДАЧ ширина 10,0 м,протяженность 0,2 км,ЗАРОСШИЕ																	
121	,1	ДОРОГА ГРУНТОВАЯ ЛЕСОВОЗНАЯ,ширина 6,0 м,протяженность 0,1 км,УДОВЛЕТВ.,КРУГЛОГОДИЧНО																	
125	,1	ПРОСЕКА ширина 1,0 м,протяженность 1,3 км,ЗАРОСШИЕ																	
	231,9	итого по категории										17650					60		
		по составляющим породам								С		10459							
										Е		1350							
										Б		5841							
	836,7	итого по кварталу										108208			212		240	424	26
		по составляющим породам								С		52438							
										Е		22082							
										П		1984							
										Л		1009							
										Б		30509							
										ОС		186							

ДЛЯ СЛУЖЕБНОГО ПОЛЬЗОВАНИЯ
Инв. № Экз. №

ЛИСТ № 24
участок Урдомское
Урдомское участковое лесничество
Яренское лесничество
Масштаб 1:25 000

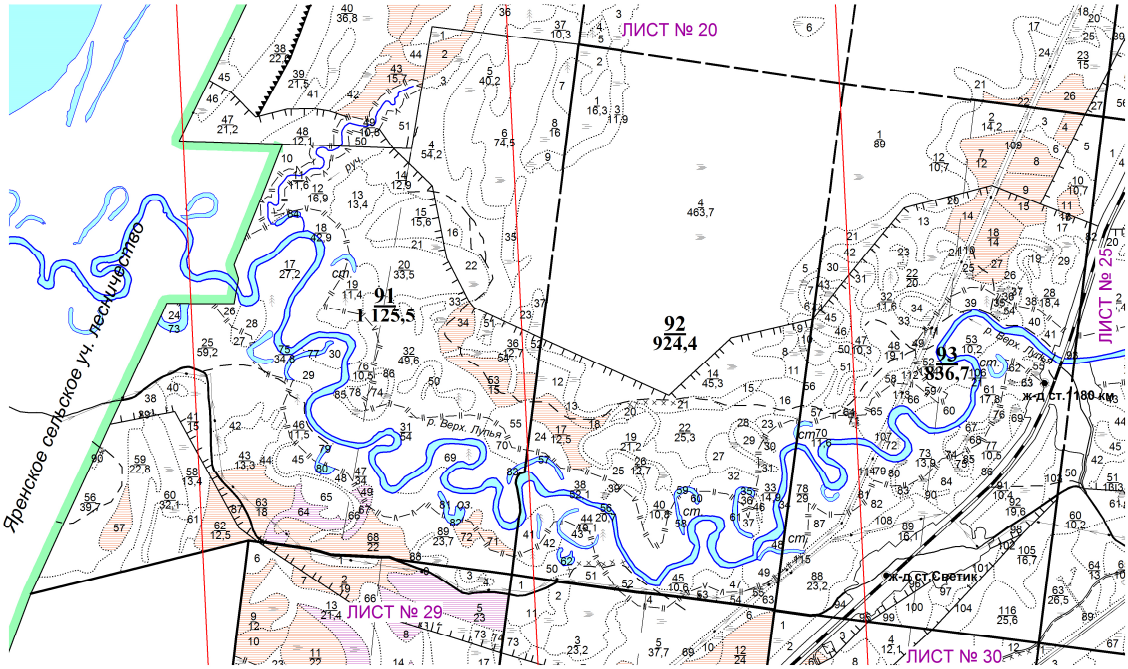


При прикладывании буссоли, компаса к вертикальным линиям,
среднее отклонение магнитной стрелки восточное 17°17'

Руководитель работ В.В. Шубин
Инженер-таксатор С.В. Зеленов
Компьютерная обработка М.А. Наборщикова

ДЛЯ СЛУЖЕБНОГО ПОЛЬЗОВАНИЯ
Инв. № Экз. №

ЛИСТ № 25
участок Урдомское
Урдомское участковое лесничество
Яренское лесничество
Масштаб 1:25 000

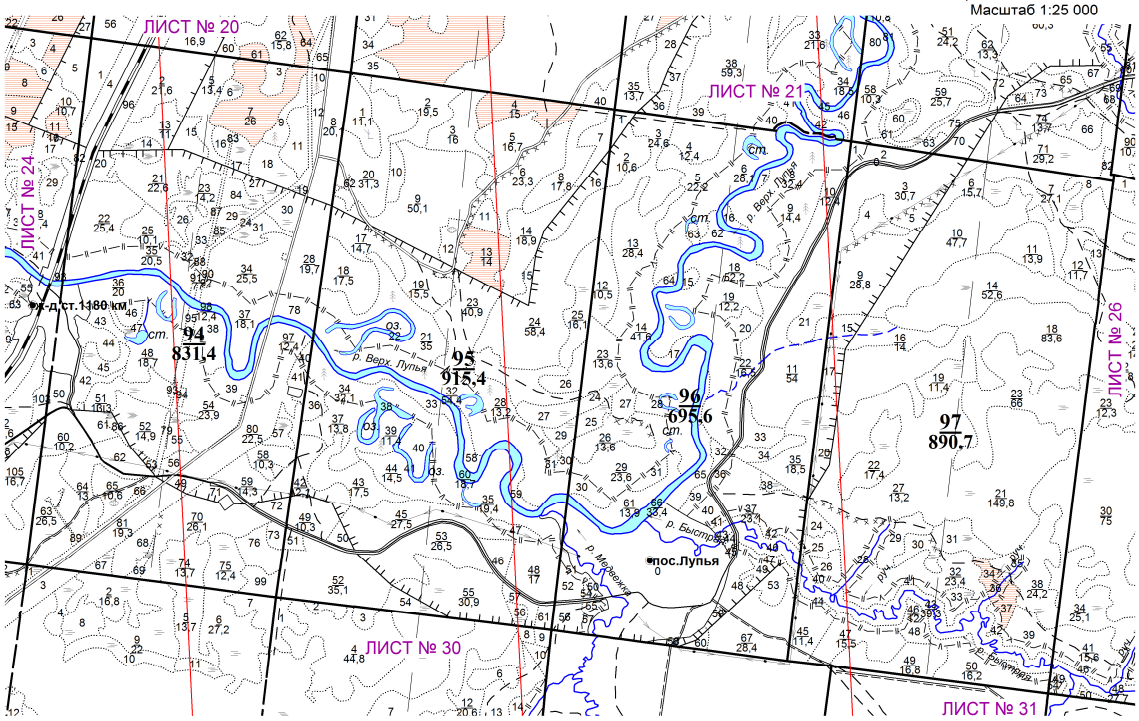

При прикладывании буссоли, компаса к вертикальным линиям,
среднее отклонение магнитной стрелки восточное 17°17'

Руководитель работ В.В. Шубин
Инженер-таксатор М.С. Чернявский
Компьютерная обработка М.А. Наборщикова

Взам. Инв.№
Подп. и дата
Инв. № подл.

Изм.	Кол.уч	Лист	№док.	Подп.	Дата

ТСВ-1189-2023-ПМТ

Лист
48

ВЫПИСКА
ИЗ ГОСУДАРСТВЕННОГО ЛЕСНОГО РЕЕСТРА

Номер государственного учета в государственном лесном реестре: -
Кадастровый номер (при наличии): -
Условный номер (при наличии): -
Предыдущий кадастровый (условный) номер _____-_____

ЛЕСНОЙ УЧАСТОК

Адрес (местоположение) Архангельская область, МО«Ленский муниципальный район», Яренское лесничество, Урдомское участковое лесничество (уч. Урдомское) кв.92.
Наименование (реквизиты) юридического лица, фамилия, имя, отчество физического лица, местонахождение (регистрация) правообладателя: Российская Федерация.
Назначение лесного участка (вид(ы) использования) –

- заготовка древесины;
- заготовка живицы;
- заготовка и сбор недревесных лесных ресурсов;
- заготовка пищевых лесных ресурсов и сбор лекарственных растений;
- осуществление видов деятельности в сфере охотничьего хозяйства;
- ведение сельского хозяйства;
- осуществление научно-исследовательской деятельности, образовательной деятельности;
- осуществление рекреационной деятельности;
- создание лесных плантаций и их эксплуатация;
- выращивание лесных плодовых, ягодных, декоративных растений, лекарственных растений;
- выращивание посадочного материала лесных растений (саженцев, сеянцев);
- выполнение работ по геологическому изучению недр, разработка месторождений полезных ископаемых;
- строительство и эксплуатации водохранилищ и иных искусственных водных объектов, а также гидротехнических сооружений и специализированных портов;
- строительство, реконструкция, эксплуатация линейных объектов;
- переработка древесины и иных лесных ресурсов;
- осуществление религиозной деятельности.

Площадь – 924.4 га
Документы -.
Особые отметки: В соответствии с приказом Федерального агентства лесного хозяйства от 03.09.2008 г. № 240 «Об определении количества лесничеств и лесопарков на территории Архангельской области установления их границ» на территории Архангельской области Урдомское участковое лесничество (уч. Урдомское) входит в состав Яренского лесничества.
Обременения: 1. Квартал 92 Урдомского участкового лесничества (уч. Урдомское) Яренского лесничества обременен правами третьих лиц по договору аренды № 2747 от 09.12.2021 года, заключенному с АО "Группа "Илим", вид использования заготовка древесины, сроком на 49 лет.
2. Квартала 92 часть выдела 52 Урдомского участкового лесничества (уч. Урдомское) Яренского лесничества обременен правами третьих лиц по договору аренды № 2581 от 25.09.2022 года, заключенному с АО "Транснефть-Север", вид использования строительство, реконструкция, эксплуатация линейных объектов, сроком на 5 лет.
Приложение:
1) Таксационное описание на 8 стр.

Зам. руководителя территориального органа
министерства природных ресурсов и
лесопромышленного комплекса
Архангельской области - Управление лесничествами
Яренское обособленное подразделение

Леушев В.Н. дата 21.11.2023 г. подпись _____

Приложение 2

Таксационное описание

ЛЕСНИЧЕСТВО: Яренское УЧАСТКОВОЕ ЛЕСНИЧЕСТВО: Урдомское УЧАСТОК: Урдомское
НЕРЕСТООХРАННЫЕ ПОЛОСЫ ЛЕСОВ

Квартал: 92

Выдел	Площадь, га	Состав, подрост, подлесок, почва, рельеф, особенности выдела	Ярус	Бонитет	Полнота	Средняя высота, м	Средний диаметр, см	Возраст, лет	Тип леса	Запас сырораст. леса, м3 на выдел	Запас сырораст. леса, м3 Общий по выдел	Запас сырораст. леса, м3 В т.ч. сост.	Категория лесов	Запас на выделе, м3 Сухостой Ред. дин	Запас на выделе, м3 Ед. восст.	Запас на выделе, м3 Захламленность Общий	Запас на выделе, м3 Захламленность Ед. дерев.	Запас на выделе, м3 Захламленность Ед. лик. вида	Хозяйственные распоряжения
8	4,4	9С1Б	1 С		160	14	24	8 4	5 С СФ	,5 100	440	396	1						
			14 Б			12	14		БГ			44	3						
		озу: ОПУШКИ ЛЕСОВ, ГРАНИЧАЩИЕ С БЕЗЛЕСНЫМИ ПРОСТРАНСТВАМИ																	
9	1,9	БОЛОТО ВЕРХОВОЕ,СФАГНОВОЕ,мощность торфа 2,0 м,зарастание 50% СОСНА																	
10	,8	4С4Е2Б	1 С		180	16	24	9 4	5 С ДМ	,5 110	88	35	1						
			15 Е			14	20		ДМ			35	2						
			Б			15	20					18	3						
		подрост: 10Е (40) 2,0 м, 2,0 тыс.шт/га																	
11	4,1	9С1Б	1 С		160	14	24	8 4	5 С СФ	,5 100	410	369	1						
			14 Б			12	14		БГ			41	3						
12	6,4	10С	1 С		160	14	18	8 4	5 С СФ	,5 100	640	640	1						
									БГ										
13	8,8	10С	1 С		160	14	18	8 4	5 С СФ	,5 100	880	880	1						
									БГ										
		озу: ОПУШКИ ЛЕСОВ, ГРАНИЧАЩИЕ С БЕЗЛЕСНЫМИ ПРОСТРАНСТВАМИ																	
14	45,3	БОЛОТО ВЕРХОВОЕ,СФАГНОВОЕ,мощность торфа 2,0 м,зарастание 50% СОСНА																	
15	3,5	9С1Б	1 С		130	18	20	7 4	4 С БР	,6 170	595	535	1						
			18 Б			17	18		БР			60	2						
		подрост: 10Е (35) 2,0 м, 0,5 тыс.шт/га																	
		озу: ОПУШКИ ЛЕСОВ, ГРАНИЧАЩИЕ С БЕЗЛЕСНЫМИ ПРОСТРАНСТВАМИ																	
16	8,1	9С1Б	1 С		130	18	20	7 4	4 С БР	,6 170	1377	1239	1						
			18 Б			17	18		БР			138	2						
		подрост: 10Е (35) 2,0 м, 0,5 тыс.шт/га																	
17	12,5	лесные культуры																	
		9С1Б	1 С		55	12	14	3 2	4 С ЛИШ	,6 100	1250	1125							
			12 Б			11	10		МЛ			125							
		культуры-62 г.,состояние УДОВЛЕТВОРИТЕЛЬНЫЕ																	
		СОСТАВ НЕОДНОРОДНЫЙ																	
18	2,5	лесные культуры																	
		9С1Б	1 С		55	12	14	3 2	4 С ЛИШ	,6 100	250	225							
			12 Б			11	10		МЛ			25							
		культуры-62 г.,состояние УДОВЛЕТВОРИТЕЛЬНЫЕ																	
		СОСТАВ НЕОДНОРОДНЫЙ																	

Приложение 2

Таксационное описание

ЛЕСНИЧЕСТВО: Яренское УЧАСТКОВОЕ ЛЕСНИЧЕСТВО: Урдомское УЧАСТОК: Урдомское
НЕРЕСТООХРАННЫЕ ПОЛОСЫ ЛЕСОВ

Квартал: 92

Выдел	Площадь, га	Состав, подрост, подлесок, почва, рельеф, особенности выдела	Ярус	Бонитет	Полнота	Средняя высота, м	Средний диаметр, см	Возраст, лет	Тип леса	Запас сырораст. леса, м3 на выдел	Запас сырораст. леса, м3 Общий по выдел	Запас сырораст. леса, м3 В т.ч. сост.	Категория лесов	Запас на выделе, м3 Сухостой Ред. дин	Запас на выделе, м3 Ед. восст.	Запас на выделе, м3 Захламленность Общий	Запас на выделе, м3 Захламленность Ед. дерев.	Запас на выделе, м3 Захламленность Ед. лик. вида	Хозяйственные распоряжения
		озу: ОПУШКИ ЛЕСОВ, ГРАНИЧАЩИЕ С БЕЗЛЕСНЫМИ ПРОСТРАНСТВАМИ																	
19	21,2	4С3Е1Л2Б	1 С		110	23	32	6 4	3 С ЧЕР	,5 190	4028	1611	1	212		636	212		
			21 Е			18	20		ЧС			1208	1						
			Л			24	40					403	2						
			Б			21	24					806	3						
		подрост: 10Е (30) 2,0 м, 0,5 тыс.шт/га																	
20	1,7	4С3Е1Л2Б	1 С		110	23	32	6 4	3 С ЧЕР	,5 190	323	129	1						
			21 Е			18	20		ЧС			97	1						
			Л			24	40					32	2						
			Б			21	24					65	3						
		подрост: 10Е (30) 2,0 м, 0,5 тыс.шт/га																	
		озу: ОПУШКИ ЛЕСОВ, ГРАНИЧАЩИЕ С БЕЗЛЕСНЫМИ ПРОСТРАНСТВАМИ																	
21	5,8	9С1Б	1 С		70	14	18	4 2	4 С ЛИШ	,6 120	696	626							
			14 Б			12	12		МЛ			70							
		ТИП ЛЕСА НЕОДНОРОДНЫЙ																	
		озу: ОПУШКИ ЛЕСОВ, ГРАНИЧАЩИЕ С БЕЗЛЕСНЫМИ ПРОСТРАНСТВАМИ																	
22	25,3	9С1Б	1 С		70	14	18	4 2	4 С ЛИШ	,6 120	3036	2732							
			14 Б			12	12		МЛ			304							
		ТИП ЛЕСА НЕОДНОРОДНЫЙ																	
23	2,8	4Е3С2Л1Б+П	1 Е		180	21	24	9 4	4 Е ЧЕР	,7 290	812	325	1						ДОБР.ВЫБ.РУБКА
			22 С			23	32		ЧС			244	1						
			Л			24	36					162	2						
			Б			22	24					81	3						
		подрост: 10Е (30) 2,0 м, 2,0 тыс.шт/га																	
24	6,7	5Е3С2Б	1 Е		160	16	20	8 4	5 Е ДМ	,6 150	1005	502	1	67		67			
			16 С			18	24		ЧВ			302	1						
			Б		110	15	18					201	3						
		подрост: 10Е (20) 1,0 м, 1,5 тыс.шт/га																	
		СОСТАВ НЕОДНОРОДНЫЙ,ТИП ЛЕСА НЕОДНОРОДНЫЙ																	
25	6,6	4Е2Л2П1С1Б	1 Е		180	23	28	9 4	3 Е ЧЕР	,5 220	1452	581	1	66		198	33		
			23 Л			25	36		ЧС			291	2						
			П			22	26					290	2						
			С			24	32					145	1						
			Б			24	28					145	3						
		подрост: 8Е2П (30) 2,0 м, 1,5 тыс.шт/га																	
26	12,7	БОЛОТО ПЕРЕХОДНОЕ,ОСОКО-СФАГНОВОЕ,мощность торфа 2,0 м																	

Приложение 2

Таксационное описание

ЛЕСНИЧЕСТВО: Яренское УЧАСТКОВОЕ ЛЕСНИЧЕСТВО: Урдомское УЧАСТОК: Урдомское
НЕРЕСТООХРАННЫЕ ПОЛОСЫ ЛЕСОВ Квартал: 92

Выдел	Площадь, га	Состав, подрост, подлесок, почва, рельеф, особенности выдела	Эл	В	Д	К	Г	Б	Тип леса	П	Запас сырораст. леса, м3	К	Запас на выделе, м3 Общий	Захламлен. Сухо: стоя:	Ред. дин:	Ест. воз.: дер.:	Общий	Лик- вида:	Хозяйственные распоряжения
27	8,4	6С3В1ОС	1 С	180	20	28	9	4	4	С БР	,6	210	1764	1058	1	126		252	42	
			20 Б		19	24				БР				529	2					
			ОС		21	32								177	3					
		подрост: 10Е (20) 1,0 м, 1,0 тыс.шт/га																		
28	2,7	БОЛОТО ПЕРЕХОДНОЕ,ОСОКО-СФАГНОВОЕ,мощность торфа 2,0 м,зарастание 10% БЕРЕЗА																		
29	3,9	5Е2Л2С1В+П	1 Е	180	21	24	9	4	4	Е ЧЕР	,6	240	936	468	1					
			22 Л		24	36				ЧС				187	2					
			С		23	32								187	1					
			Б		22	28								94	3					
		подрост: 10Е (30) 2,0 м, 1,5 тыс.шт/га																		
32	8,1	4Е2Л2П1С1Б	1 Е	180	23	28	9	4	3	Е ЧЕР	,5	220	1782	713	1	81		243	41	
			23 Л		25	36				ЧС				357	2					
			П		22	26								356	2					
			С		24	32								178	1					
			Б		24	28								178	3					
		подрост: 8Е2П (30) 2,0 м, 1,5 тыс.шт/га																		
35	,8	СТАРИЦА																		
36	1,4	4Е3П1С2Б	1 Е	120	22	24	6	4	3	Е ЧЕР	,6	250	350	140	1					
			22 П		21	22				ЧС				105	2					
			С		24	28								35	1					
			Б		23	28								70	3					
		подрост: 6Е4П (30) 2,0 м, 1,5 тыс.шт/га УЧАСТКИ С РЕЛИКТОВЫМИ И ЭНДЕМИЧНЫМИ ПОРОДАМИ																		
40	10,8	4Е2Л2П1С1Б	1 Е	180	23	28	9	4	3	Е ЧЕР	,5	220	2376	950	1	108		324	54	
			23 Л		25	36				ЧС				475	2					
			П		22	26								475	2					
			С		24	32								238	1					
			Б		24	28								238	3					
		подрост: 8Е2П (30) 2,0 м, 1,5 тыс.шт/га																		
42	5,0	7Б1ОС2С+Е	1 Б	65	19	20	7	3	2	С ЧЕР	,8	220	1100	770	2					
			19 ОС		21	24				ЧС				110	3					
			С		20	24								220	1					
		подрост: 10Е (20) 1,0 м, 1,5 тыс.шт/га																		
43	4,0	3С1Л1Е5Б	1 С	180	24	36	9	4	3	С ЧЕР	,5	210	840	252	1					
			23 Л		25	40				ЧС				84	2					
			Е		20	24								84	1					
			Б		22	28								420	3					

Приложение 2

Таксационное описание

ЛЕСНИЧЕСТВО: Яренское УЧАСТКОВОЕ ЛЕСНИЧЕСТВО: Урдомское УЧАСТОК: Урдомское
НЕРЕСТООХРАННЫЕ ПОЛОСЫ ЛЕСОВ Квартал: 92

Выдел	Площадь, га	Состав, подрост, подлесок, почва, рельеф, особенности выдела	Эл	В	Д	К	Г	Б	Тип леса	П	Запас сырораст. леса, м3	К	Запас на выделе, м3 Общий	Захламлен. Сухо: стоя:	Ред. дин:	Ест. воз.: дер.:	Общий	Лик- вида:	Хозяйственные распоряжения
		подрост: 10Е (30) 2,0 м, 1,5 тыс.шт/га СОСТАВ НЕОДНОРОДНЫЙ,ТИП ЛЕСА НЕОДНОРОДНЫЙ																		
50	10,0	5Е2П2Б1ОС	1 Е	120	19	22	6	3	4	Е ДМ	,6	190	1900	950	1					
			19 П		18	22				ЧВ				380	2					
			Б		20	22								380	2					
			ОС		21	24								190	3					
		подрост: 7Е3П (20) 1,0 м, 1,5 тыс.шт/га СОСТАВ НЕОДНОРОДНЫЙ,ТИП ЛЕСА НЕОДНОРОДНЫЙ																		
51	4,8	6Б4С	1 Б	50	14	12	5	2	3	С ДМ	,7	120	576	346						
			14 С		13	14				ЧВ				230						
53	1,9	6Б4С	1 Б	55	14	12	6	2	3	С ДМ	,7	140	266	160						
			14 С		14	14				ЧВ				106						
54	2,4	6Е2С2Б	1 Е	160	18	22	8	4	5	Е ДМ	,7	210	504	302	1	24		24		
			18 С		19	24				ЧВ				101	1					
			Б	120	17	20								101	3					
		подрост: 10Е (35) 2,0 м, 1,5 тыс.шт/га СОСТАВ НЕОДНОРОДНЫЙ,ТИП ЛЕСА НЕОДНОРОДНЫЙ озу: УЧАСТКИ ЛЕСОВ ВОКРУГ НАСЕЛЕННЫХ ПУНКТОВ																		
55	1,8	ЛИНИЯ ЭЛЕКТРОПЕРЕДАЧ ширина 50,0 м,протяженность 0,4 км,ЗАРОСШИЕ																		
59	,7	СТАРИЦА																		
62	1,0	СТАРИЦА																		
63	2,4	7С2С1Б	1 С	220	19	36	11	4	4	С ДМ	,6	190	456	319	1					
			18 С	80	15	18				ЧВ				91	1					
			Б		15	16								46	3					
		подрост: 10Е (20) 1,0 м, 0,5 тыс.шт/га озу: УЧАСТКИ ЛЕСОВ ВОКРУГ НАСЕЛЕННЫХ ПУНКТОВ																		
65	1,3	ЛИНИЯ ЭЛЕКТРОПЕРЕДАЧ ширина 10,0 м,протяженность 1,3 км,ЗАРОСШИЕ																		
67	1,6	ДОРОГИ ЗАБРОШЕННЫЕ																		
69	,1	ПРОСЕКА ширина 1,0 м,протяженность 1,0 км,ЗАРОСШИЕ																		
	254,2	итого по категории									30132		684				1744	382		

Взам. Инв.№
Подп. и дата
Инв. № подл.

Приложение 2

Таксационное описание

ЛЕСНИЧЕСТВО: Яренское УЧАСТКОВОЕ ЛЕСНИЧЕСТВО: Урдомское УЧАСТОК: Урдомское
ЛЕСА, РАСПОЛОЖЕННЫЕ В ВОДООХРАННЫХ ЗОНАХ Квартал: 92

Выдел	Площадь, га	Состав, подрост, подлесок, почва, рельеф, особенности выдела	Ярус	Возраст	Высота	Диаметр	Полнота	Класс бонитета	Тип леса	Запас сырораст. леса, м3 на 1 га	Запас сырораст. леса, м3 общий	Категория состояния	Запас на выделе, м3 общий	Запас на выделе, м3 сухостой	Запас на выделе, м3 ред. дин.	Запас на выделе, м3 ед. возобн.	Хозяйственные распоряжения
30	,3	БОЛОТО ПЕРЕХОДНОЕ,ОСОКО-СФАГНОВОЕ,мощность торфа 2,0 м,зарастание 10% БЕРЕЗА															
31	,6	БОЛОТО ПЕРЕХОДНОЕ,ОСОКО-СФАГНОВОЕ,мощность торфа 2,0 м,зарастание 10% БЕРЕЗА															
33	14,9	4С2Е4Б	1 С 22 Е Б	180 120	23 22 22	32 26 28	9 4	3	С ЧЕР ЧС	,6	240	3576	1431 715 1430	1 1 3	149		224
		подрост: 10Е (30) 2,0 м, 2,0 тыс.шт/га ПОЛОСЫ ЛЕСА ВДОЛЬ РЕК ЗАСЕЛЕННЫХ БОБРАМИ озу: БЕРЕГОЗАЩИТНЫЕ УЧАСТКИ ЛЕСОВ															
34	3,2	4С4Е2Б	1 С 18 Е Б	180 	19 17 18	24 22 22	9 4	4	С ЧЕР ЧС	,5	150	480	192 192 96	1 1 3	32		48
		подрост: 10Е (30) 2,0 м, 1,5 тыс.шт/га ПОЛОСЫ ЛЕСА ВДОЛЬ РЕК ЗАСЕЛЕНН,СОСТАВ НЕОДНОРОДНЫЙ,ТИП ЛЕСА НЕОДНОРОДНЫЙ озу: БЕРЕГОЗАЩИТНЫЕ УЧАСТКИ ЛЕСОВ															
37	3,5	4Е3П1С2Б	1 Е 22 П С Б	120 	22 21 24 23	24 22 28 26	6 4	3	Е ЧЕР ЧС	,6	250	875	350 262 88 175	1 2 1 3			
		подрост: 6Е4П (30) 2,0 м, 1,5 тыс.шт/га ПОЛОСЫ ЛЕСА ВДОЛЬ РЕК ЗАСЕЛЕННЫХ БОБРАМИ озу: БЕРЕГОЗАЩИТНЫЕ УЧАСТКИ ЛЕСОВ															
38	52,1	4Е2Л2П1С1Б	1 Е 23 Л П С Б	180 	23 25 22 24 24	28 36 26 32 28	9 4	3	Е ЧЕР ЧС	,5	220	11462	4585 2293 2292 1146 1146	1 2 2 1 3			
		подрост: 8Е2П (30) 2,0 м, 1,5 тыс.шт/га ПОЛОСЫ ЛЕСА ВДОЛЬ РЕК ЗАСЕЛЕННЫХ БОБРАМИ озу: БЕРЕГОЗАЩИТНЫЕ УЧАСТКИ ЛЕСОВ															
39	,6	БОЛОТО ПЕРЕХОДНОЕ,ОСОКО-СФАГНОВОЕ,мощность торфа 2,0 м															
41	7,6	7В1ОС2С+Е	1 Б 19 ОС С	65 	19 21 20	20 24 24	7 3	2	С ЧЕР ЧС	,8	220	1672	1170 167 335	2 3 1			
		подрост: 10Е (20) 1,0 м, 1,5 тыс.шт/га ПОЛОСЫ ЛЕСА ВДОЛЬ РЕК ЗАСЕЛЕННЫХ БОБРАМИ															

--
·<

Приложение 2

Таксационное описание

ЛЕСНИЧЕСТВО: Яренское УЧАСТКОВОЕ ЛЕСНИЧЕСТВО: Урдомское УЧАСТОК: Урдомское
ЛЕСА, РАСПОЛОЖЕННЫЕ В ВОДООХРАННЫХ ЗОНАХ Квартал: 92

Выдел	Площадь, га	Состав, подрост, подлесок, почва, рельеф, особенности выдела	Ярус	Возраст	Высота	Диаметр	Полнота	Класс бонитета	Тип леса	Запас сырораст. леса, м3 на 1 га	Запас сырораст. леса, м3 общий	Категория состояния	Запас на выделе, м3 общий	Запас на выделе, м3 сухостой	Запас на выделе, м3 ред. дин.	Запас на выделе, м3 ед. возобн.	Хозяйственные распоряжения
		озу: БЕРЕГОЗАЩИТНЫЕ УЧАСТКИ ЛЕСОВ															
44	19,1	4Б2ОС2С2Е	1 Б 20 ОС С Е	65 110	19 22 21 19	22 26 24 22	7 3	2	Е ЧЕР ЧС	,7	200	3820	1528 764 764 764	2 3 1 1			
		подрост: 10Е (30) 2,0 м, 1,5 тыс.шт/га ПОЛОСЫ ЛЕСА ВДОЛЬ РЕК ЗАСЕЛЕННЫХ БОБРАМИ озу: БЕРЕГОЗАЩИТНЫЕ УЧАСТКИ ЛЕСОВ															
45	10,6	7Б3С	1 Б 14 С	55 	14 14	12 16	6 2	3	Е ДМ ЧВ	,5	80	848	594 254				
		ПОЛОСЫ ЛЕСА ВДОЛЬ РЕК ЗАСЕЛЕНН,ПОЛНОТА НЕРАВНОМЕРНАЯ озу: БЕРЕГОЗАЩИТНЫЕ УЧАСТКИ ЛЕСОВ															
46	,8	СЕНОКОС ЗАБОЛОЧЕННЫЙ,НИЗКОГО КАЧЕСТВА,ПОКРЫТ КОЧКАМИ ,урожайность 0,7 т/га															
47	6,3	6Е2С2Б	1 Е 18 С Б	160 120	18 19 17	22 24 20	8 4	5	Е ДМ ЧВ	,7	210	1323	794 265 264	1 1 3	63		63
		подрост: 10Е (30) 2,0 м, 1,5 тыс.шт/га ПОЛОСЫ ЛЕСА ВДОЛЬ РЕК ЗАСЕЛЕННЫХ БОБРАМИ озу: БЕРЕГОЗАЩИТНЫЕ УЧАСТКИ ЛЕСОВ															
48	2,2	4С4Е2Б	1 С 18 Е Б	180 	19 17 18	24 22 22	9 4	4	С ЧЕР ЧС	,5	150	330	132 132 66	1 1 3	22		33
		подрост: 10Е (30) 2,0 м, 1,5 тыс.шт/га ПОЛОСЫ ЛЕСА ВДОЛЬ РЕК ЗАСЕЛЕНН,СОСТАВ НЕОДНОРОДНЫЙ,ТИП ЛЕСА НЕОДНОРОДНЫЙ озу: БЕРЕГОЗАЩИТНЫЕ УЧАСТКИ ЛЕСОВ															
49	6,2	5С3С2Б	1 С 17 С Б	160 80 	19 15 16	28 18 20	8 4	4	С ДМ ЧВ	,6	170	1054	527 316 211	1 1 3			
		ПОЛОСЫ ЛЕСА ВДОЛЬ РЕК ЗАСЕЛЕННЫХ БОБРАМИ озу: БЕРЕГОЗАЩИТНЫЕ УЧАСТКИ ЛЕСОВ															
52	6,0	6С4Б	1 С 11 Б	50 	11 10	12 8	3 2	4	С ДМ ЧВ	,7	100	600	360 240				
		ПОЛОСЫ ЛЕСА ВДОЛЬ РЕК ЗАСЕЛЕННЫХ БОБРАМИ озу: БЕРЕГОЗАЩИТНЫЕ УЧАСТКИ ЛЕСОВ															
56	20,7	РЕКА ширина 50,0 м,протяженность 4,1 км															

--
·<

Приложение 2

Таксационное описание

ЛЕСНИЧЕСТВО: Яренское УЧАСТКОВОЕ ЛЕСНИЧЕСТВО: Урдомское УЧАСТОК: Урдомское
ЛЕСА, РАСПОЛОЖЕННЫЕ В ВОДООХРАННЫХ ЗОНАХ Квартал: 92

Н выдела	Площадь, га	Состав, подрост, подлесок, почва, рельеф, особенности выдела	Эл леса	Возр	Бонит	Полн	Запас сырораст. леса, м3 на 1 га	Запас сырораст. леса, м3 общий	Запас на выделе, м3 общий	Запас на выделе, м3 в т.ч. сухостой	Запас на выделе, м3 в т.ч. ред. дин.	Запас на выделе, м3 в т.ч. ед. восст.	Запас на выделе, м3 в т.ч. захламленность общий	Запас на выделе, м3 в т.ч. захламленность лик-вида	Хозяйственные распоряжения
57	1,1	СТАРИЦА													
58	,7	СТАРИЦА													
60	,3	СТАРИЦА													
61	1,2	СТАРИЦА													
64	,6	ЛИНИЯ ЭЛЕКТРОПЕРЕДАЧ ширина 10,0 м,протяженность 0,6 км,ЗАРОСШИЕ													
66	,3	ДОРОГИ ЗАБРОШЕННЫЕ													
68	,1	ПРОСЕКА ширина 1,0 м,протяженность 0,4 км,ЗАРОСШИЕ													
	159,0	итого по категории						26040		266		368			
		по составляющим породам	С					5810							
			Е					7532							
			П					2554							
			Л					2293							
			Б					6920							
			ОС					931							

Приложение 2

Таксационное описание

ЛЕСНИЧЕСТВО: Яренское УЧАСТКОВОЕ ЛЕСНИЧЕСТВО: Урдомское УЧАСТОК: Урдомское
ЭКСПЛУАТАЦИОННЫЕ ЛЕСА Квартал: 92

Н выдела	Площадь, га	Состав, подрост, подлесок, почва, рельеф, особенности выдела	Эл леса	Возр	Бонит	Полн	Запас сырораст. леса, м3 на 1 га	Запас сырораст. леса, м3 общий	Запас на выделе, м3 общий	Запас на выделе, м3 в т.ч. сухостой	Запас на выделе, м3 в т.ч. ред. дин.	Запас на выделе, м3 в т.ч. ед. восст.	Запас на выделе, м3 в т.ч. захламленность общий	Запас на выделе, м3 в т.ч. захламленность лик-вида	Хозяйственные распоряжения
1	16,3	7С3Б	1 С	80	11	14 4 2 5	С ТБ ,6	80	1304	913					
			11 Б		11	12	ОС			391					
		единичные деревья													
		10С	С	160	15	24		20				326			
		СОСТАВ НЕОДНОРОДНЫЙ,ПОЛНОТА НЕРАВНОМЕРНАЯ													
2	6,0	9С1Б	1 С	150	15	22 8 4 5	С ТБ ,6	140	840	756	1				СПЛОШНАЯ РУБКА
			15 Б		13	16	ВС			84	3				
3	11,9	9С1Б	1 С	150	15	22 8 4 5	С ТБ ,6	140	1666	1499	1				
			15 Б		13	16	ВС			167	3				
		озу: ОПУШКИ ЛЕСОВ, ГРАНИЧАЩИЕ С БЕЗЛЕСНЫМИ ПРОСТРАНСТВАМИ													
4	463,7	БОЛОТО ВЕРХОВОЕ,СФАГНОВОЕ,мощность торфа 2,0 м,зарастание 5% СОСНА													
5	8,4	10С	1 С	180	11	18 9 4 5А	С СФ ,3	40	336	336	2				
							СФ								
		озу: ОПУШКИ ЛЕСОВ, ГРАНИЧАЩИЕ С БЕЗЛЕСНЫМИ ПРОСТРАНСТВАМИ													
6	3,1	БОЛОТО ВЕРХОВОЕ,СФАГНОВОЕ,мощность торфа 2,0 м,зарастание 50% СОСНА													
7	1,7	4С1Е5Б	1 С	50	13	14 3 2 3	С ЧЕР ,6	100	170	68					
			12 Е		9	12	ЧС			17					
			Б		12	10				85					
		единичные деревья													
		10С	С	200	18	24		30				51			
70	,1	ПРОСЕКА ширина 1,0 м,протяженность 1,4 км,ЗАРОСШИЕ													
	511,2	итого по категории						4316				377			
		по составляющим породам	С					3572							
			Е					17							
			Б					727							
	924,4	итого по кварталу						60488		950		377	2112	382	
		по составляющим породам	С					23630							
			Е					13904							
			П					4160							

Взам. Инв.№

Подп. и дата

Инв. № подл.

Изм.	Кол.уч	Лист	№док.	Подп.	Дата

ТСВ-1189-2023-ПМТ

Лист 53

Общество с ограниченной ответственностью
«Научно-производственное предприятие «АРШИН»
428022, Чувашская Республика, г.Чебоксары, ул.50 лет Октября, д.19
Тел/факс: (8352) 57-06-51, 57-07-72, e-mail: ooo-arshin@mail.ru

УТВЕРЖДЕНО
Постановлением Администрации
МО «Урдомское»
от 13 января 2025 года № 3

ДОКУМЕНТАЦИЯ ПО ПЛАНИРОВКЕ ТЕРРИТОРИИ (проект межевания территории)

для эксплуатации объекта «Рубежи для проведения учебно-тренировочных занятий и натурных испытаний ПЛРН Ухтинского РНУ»

Архангельская область, Ленский муниципальный район, городское поселение Урдомское

ТОМ 2.
Материалы по обоснованию проекта межевания территории.

ТСВ-1189-2023-ПМТ

Чебоксары, 2024

Общество с ограниченной ответственностью
«Научно-производственное предприятие «АРШИН»
428022, Чувашская Республика, г.Чебоксары, ул.50 лет Октября, д.19
Тел/факс: (8352) 57-06-51, 57-07-72, e-mail: ooo-arshin@mail.ru

ДОКУМЕНТАЦИЯ ПО ПЛАНИРОВКЕ ТЕРРИТОРИИ
(проект межевания территории)

для эксплуатации объекта «Рубежи для проведения учебно-тренировочных занятий и натурных испытаний ПЛРН Ухтинского РНУ»

**Архангельская область, Ленский муниципальный округ,
городское поселение Урдомское**

**ТОМ 2.
Материалы по обоснованию проекта межевания территории.**

ТСВ-1189-2023-ПМТ

Директор ООО «НПП «АРШИН» **Д.Н. Мартыненко**

Руководитель проекта **В.А. Осипов**

Чебоксары, 2024

СОГЛАСОВАНО

Взам. Инв.№

Подп. и дата

Инв. № подл.

СОСТАВ ПРОЕКТА

Документация по планировке территории для эксплуатации объекта «Рубежи для проведения учебно-тренировочных занятий и натурных испытаний ПЛРН Ухтинского РНУ» разработана в составе:

ТОМ 1. ОСНОВНАЯ ЧАСТЬ ПРОЕКТА МЕЖЕВАНИЯ ТЕРРИТОРИИ.
ГРАФИЧЕСКАЯ ЧАСТЬ.

№ п/п	Наименование	Лист	Масштаб
1	Ситуационный план	1	1:150000
2	Чертеж межевания территории	2 - 3	1:2000

ТЕКСТОВАЯ ЧАСТЬ.

ТОМ 2. МАТЕРИАЛЫ ПО ОБОСНОВАНИЮ ПРОЕКТА МЕЖЕВАНИЯ ТЕРРИТОРИИ.
ГРАФИЧЕСКАЯ ЧАСТЬ.

№ п/п	Наименование	Лист	Масштаб
1	Чертеж межевания территории	1 - 2	1:2000
2	Чертеж границ лесничеств	3	1:250000
3	Чертеж границ участковых лесничеств, лесных кварталов	4	1:70000
4	Чертеж границ лесотаксационных выделов или частей лесотаксационных выделов	5 - 6	1:10000

ТЕКСТОВАЯ ЧАСТЬ.

Взам. Инв.№

Подп. и дата

Инв. № подл.

Изм.	Кол.уч	Лист	№док.	Подп.	Дата	ТСВ-1189-2023-ПМТ		
Гл. инж.		Осипов			11.24	Состав проекта	Стадия: П	Лист: 1 / Листов: 1
Разраб.		Гаврилов			11.24		ООО «НПП «АРШИН»	

СОДЕРЖАНИЕ ТОМА

МАТЕРИАЛЫ ПО ОБОСНОВАНИЮ ПРОЕКТА МЕЖЕВАНИЯ ТЕРРИТОРИИ.

ГРАФИЧЕСКАЯ ЧАСТЬ.

№ п/п	Наименование	Лист	Масштаб
1	Чертеж межевания территории	1 - 2	1:2000
2	Чертеж границ лесничеств	3	1:250000
3	Чертеж границ участковых лесничеств, лесных кварталов	4	1:70000
4	Чертеж границ лесотаксационных выделов или частей лесотаксационных выделов	5 - 6	1:10000

ТЕКСТОВАЯ ЧАСТЬ.

1. Обоснование определения местоположения границ образуемого земельного участка с учетом соблюдения требований к образуемым земельным участкам, в том числе требований к предельным (минимальным и (или) максимальным) размерам земельных участков	8
2. Обоснование способа образования земельного участка	14
3. Обоснование определения размеров образуемого земельного участка	15
4. Обоснование определения границ публичного сервитута, подлежащего установлению в соответствии с законодательством российской федерации	15
ПРИЛОЖЕНИЯ	16

Взам. Инв.№

Подп. и дата

Инв. № подл.

Изм.	Кол.уч	Лист	№док.	Подп.	Дата	ТСВ-1189-2023-ПМТ		
Гл. инж.		Осипов			11.24	Состав проекта	Стадия: П	Лист: 1 / Листов: 1
Разраб.		Гаврилов			11.24		ООО «НПП «АРШИН»	

1. Обоснование определения местоположения границ образуемого земельного участка с учетом соблюдения требований к образуемым земельным участкам, в том числе требований к предельным (минимальным и (или) максимальным) размерам земельных участков.

Настоящим проектом межевания территории предусмотрено образование земельных участков и частей земельных участков для эксплуатации Объекта.

При подготовке проекта межевания территории определение местоположения границ образуемых земельных участков и частей земельных участков осуществляется в соответствии с градостроительными регламентами, нормами отвода земельных участков для конкретных видов деятельности, иными требованиями к образуемым и (или) изменяемым земельным участкам, установленными федеральными законами и законами субъектов Российской Федерации, техническими регламентами, сводами правил.

Месторасположения рубежей локализации и ликвидации разливов нефти и нефтепродуктов выбирается для обеспечения сроков локализации, установленных Постановлением Правительства РФ от 31 декабря 2020 г. N 2451 "Об утверждении Правил организации мероприятий по предупреждению и ликвидации разливов нефти и нефтепродуктов на территории Российской Федерации, за исключением внутренних морских вод Российской Федерации и территориального моря Российской Федерации, а также о признании утратившими силу некоторых актов Правительства Российской Федерации" с учетом гидрологических характеристик рек и наличием подъездных дорог.

В соответствии с пунктами 4, 6 статьи 36 Градостроительного кодекса Российской Федерации действие градостроительного регламента не распространяется на территорию в отношении которой подготовлен проект межевания территории. Предельные (минимальные и (или) максимальные) размеры образуемых земельных участков не подлежат установлению.

АО «Транснефть - Север», согласно п. 5.2.3 ГОСТ 55435-2013 «Магистральный трубопроводный транспорт нефти и нефтепродуктов. Техническая эксплуатация и техническое обслуживание» при эксплуатации магистральных нефтепроводов (МН) и их объектов обязана обеспечить готовность к ликвидации аварий, повреждений и их последствий.

Для обеспечения готовности к ликвидации аварий, повреждений и их последствий, а также отработки навыков по оперативному реагированию на возникновение чрезвычайных ситуаций и проведению работ по их ликвидации в соответствии с требованиями постановлений Правительства РФ от 21.08.2000 № 613 «О неотложных мерах по предупреждению и ликвидации аварийных разливов нефти и нефтепродуктов» и от 15.04.2002 № 240 «О порядке организации мероприятий по предупреждению и ликвидации разливов нефти и нефтепродуктов на территории РФ» и приказа МЧС России от 28.12.2004 № 621 «Об утверждении Правил разработки и согласования планов по предупреждению и ликвидации разливов нефти и нефтепродуктов на территории Российской Федерации» АО «Транснефть – Север» разработаны Планы по предупреждению и ликвидации разливов нефти на переходах

магистральных нефтепроводов через водные преграды АО «Транснефть – Север», утвержденные в МЧС России, МИНЭНЕРГО России и согласованные с Северо-Западный региональный центр МЧС России, РОСТЕХНАДЗОР.

На земельных участках планируется размещение оборудования и техники в случае возникновения разлива на водной поверхности, а также при ежегодном проведении учебно-тренировочных занятий с целью отработки навыков и действий персонала в случае возникновения ЧС, а именно:

выезд и прибытие на место установки рубежа локализации персонала АО «Транснефть – Север»;

организация охраны зоны ЧС(Н), выставление постов безопасности, вывод незадействованного персонала:

организация устойчивой связи между бригадами по локализации и ликвидации аварийных разливов нефти;

проведение мониторинга состояния природной среды в зоне ЧС;

выгрузка оборудования и обозначение местности;

очистка от снега, определение толщины льда и возможности работы техники на льду (в зимний период);

устройство во льду прорези для удерживающей линии боновых заграждений и майны для установки нефтесборщиков (в зимний период);

сборка линий боновых заграждений;

разворачивание линий боновых заграждений на берегу и на водной поверхности;

установка на воду нефтесборщиков, обвязка и подключение к силовым агрегатам;

устройство обогрева майны (в зимний период);

установка емкостей под нефтесборщики;

обеспечение готовности к сбору и приему нефти с водной поверхности.

По окончании учебно-тренировочных занятий все применяемое оборудование, а также весь задействованный персонал и техника возвращаются на объекты АО «Транснефть – Север».

2. Обоснование способа образования земельного участка.

Территория в границах полосы отвода объекта предназначена для эксплуатации объекта: «Рубежи для проведения учебно-тренировочных занятий и натурных испытаний ПЛРН Ухтинского РНУ».

Способы образования земельных участков установлены ст. 11.2 Земельного кодекса РФ.

Земельные (лесные) участки в соответствии с настоящим проектом межевания территории образуется путем раздела земельного участка из земель лесного фонда с сохранением в изменен-ных границах.

3. Обоснование определения размеров образуемого земельного участка.

Размер формируемых земельных участков установлены исходя из размещения оборудования и техники в случае возникновения разлива на водной поверхности, а также при ежегодном проведении учебно-тренировочных занятий с целью отработки навыков и действий персонала в случае возникновения ЧС.

Перечень основных характеристик образуемых земельных участков и частей земельных участков приведен в Томе 1.

4. Обоснование определения границ публичного сервитута, подлежащего установлению в соответствии с законодательством Российской Федерации.

Настоящим проектом не предусматривается установление публичного сервитута.

ПРИЛОЖЕНИЯ

ТРАНСНЕФТЬ СЕВЕР

ПРИКАЗ

27.11.2024 Ухта №2256

О подготовке документации по планировке территории

В соответствии со статьей 45 Градостроительного кодекса Российской Федерации п р и к а з ы в а ю:

1. Подготовить документацию по планировке территории (проект межевания территории) по объекту «Рубежи для проведения учебно-тренировочных занятий и натурных испытаний ПЛРН Ухтинского РНУ» (на переходах магистрального нефтепровода «Ухта – Ярославль» через водные преграды)».

2. Утвердить задание на подготовку документации по планировке территории (проект межевания территории) по объекту «Рубежи для проведения учебно-тренировочных занятий и натурных испытаний ПЛРН Ухтинского РНУ» (на переходах магистрального нефтепровода «Ухта – Ярославль» через водные преграды)» (Приложение).

3. Контроль за исполнением настоящего приказа возложить на начальника службы управления собственностью Сафиуллину Э.Р.

Генеральный директор Д.Н. Вдовин

126343-ПРОЕКТ

Взам. Инв.№

Подп. и дата

Инв. № подл.

Изм.	Кол.уч	Лист	№док.	Подп.	Дата	ТСВ-1189-2023-ПМТ	Лист 12

Приложение
к приказу АО «Транснефть – Север»
от 27.11.2024 № 2256

ТЕХНИЧЕСКОЕ ЗАДАНИЕ

на разработку документации по планировке территории (проект межевания территории) по объекту: «Рубежи для проведения учебно-тренировочных занятий и натурных испытаний ПЛРН Ухтинского РНУ (на переходах магистрального нефтепровода «Ухта – Ярославль» через водные преграды)»

1. **Наименование объекта:**
«Рубежи для проведения учебно-тренировочных занятий и натурных испытаний ПЛРН Ухтинского РНУ (на переходах магистрального нефтепровода «Ухта – Ярославль» через водные преграды)».

2. **Местоположение объекта:**
-территория городского поселения «Урдомское» Ленского муниципального округа Архангельской области;
- муниципальное образование «Сафроновское» Ленского муниципального округа Архангельской области.

3. **Вид работ:**
Отвод земельных участков для эксплуатации элементов объекта: «Рубежи для проведения учебно-тренировочных занятий и натурных испытаний ПЛРН Ухтинского РНУ (на переходах магистрального нефтепровода «Ухта – Ярославль» через водные преграды)».

4. **Характеристика проектируемого объекта:**
Проектное наименование объекта: ««Рубежи для проведения учебно-тренировочных занятий и натурных испытаний ПЛРН Ухтинского РНУ (на переходах магистрального нефтепровода «Ухта – Ярославль» через водные преграды)».

5. **Цель работы:**
Разработка документации по планировке территории (проект межевания территории) для формирования земельных участков в границах земель лесного фонда под эксплуатацию элементов объекта: «Рубежи для проведения учебно-тренировочных занятий и натурных испытаний ПЛРН Ухтинского РНУ (на переходах магистрального нефтепровода «Ухта – Ярославль» через водные преграды)».

6. **Проектная организация, выдавшая задание:**
АО «Транснефть – Север».

7. **Подготовительные и полевые работы, разработка документации по межеванию территории с получением постановления об утверждении ПМТ:**
7.1. Подготовительные и полевые работы:
- получение в органах власти и органах местного самоуправления сведений о градостроительном регламенте территории предполагаемого размещения объекта;
- определение границ и площадей земельных участков с использованием сведений государственного кадастра недвижимости, имеющего картографического материала и нормам отвода земель под каждый вид наземного объекта;
- получение сведений из государственного лесного реестра на территорию предполагаемого размещения объекта;
- подготовка данных о земельных участках, их площадях, местоположении, категории земель.

7.2 Разработка документации по межеванию территории с получением постановления об утверждении ПМТ:
- получение Постановления об утверждении проекта межевания территории.

8. Результаты работ:

Документации по планировке территории (проект межевания территории) с получением постановления об утверждении ПМТ:
- оригиналы проекта межевания территории в 2 экз. на бумажном носителе и в электронном виде (в форматах pdf) в 1 экз.;
- оригинал Постановления об утверждении проекта межевания территории.

9. Сроки выполнения работ: согласно контракту.

10. Количество экземпляров выдаваемой документации:

Документацию в полном объеме предоставить Заказчику в 2-х экземплярах на бумажном носителе, в 1-ом экземпляре в электронном виде (pdf) на CD или DVD.

11. Исходные данные, передаваемые заказчиком проектной организации:
- схемы расположения объектов, подлежащие отводу;
- проектная документация;
- доверенность на выполнение работ от лица АО «Транснефть – Север»;
- иные документы, необходимые для проведения работ.

ПРАВИТЕЛЬСТВО АРХАНГЕЛЬСКОЙ ОБЛАСТИ

МИНИСТЕРСТВО ПРИРОДНЫХ РЕСУРСОВ И ЛЕСОПРОМЫШЛЕННОГО КОМПЛЕКСА АРХАНГЕЛЬСКОЙ ОБЛАСТИ

ул. Выучейского, 18, г. Архангельск, 163000
Тел. (8182) 20-77-76, факс (8182) 20-98-08
E-mail: lesdep@dvinaland.ru

ООО «Научно-производственное предприятие «АРШИН»

11.12.2024 № 204-05/12645

На № 1063 от 28.11.2024

О рассмотрении документов

Министерство природных ресурсов и лесопромышленного комплекса Архангельской области, рассмотрев документацию по планировке территории в составе проекта межевания территории для размещения объекта «Рубежи для проведения учебно-тренировочных занятий и натурных испытаний ПЛРН Ухтинского РНУ» (рубежи локализации №1, №2 в межень на р. Верхняя Лупья) (далее – Проект), в соответствии со своей компетенцией согласовывает данный Проект в представленном виде.

Заместитель министра И.И. Панасечкина

Пугина Юлия Викторовна
(8182) 20-65-95

ПРАВИТЕЛЬСТВО АРХАНГЕЛЬСКОЙ ОБЛАСТИ

ИНСПЕКЦИЯ ПО ОХРАНЕ ОБЪЕКТОВ КУЛЬТУРНОГО НАСЛЕДИЯ АРХАНГЕЛЬСКОЙ ОБЛАСТИ

Троицкий просп., д. 49, г. Архангельск, 163004
Тел./факс: (8182) 288-521,
e-mail: iokn@dvinaland.ru

02.11.2023 № 409/2177
На № _____ от _____

ООО «НПП «АРШИН»

Об отсутствии ОКН

Сообщаем, что на территории объектов «Рубеж локализации №3 в межень на р. Верхняя Лупья», местоположение которого: Архангельская область, Ленский район, муниципальное образование «Сойгинское» кадастровый квартал 29:09:072003, «Рубеж локализации №2 в межень на р. Верхняя Лупья», местоположение которого: Архангельская область, Ленский район, муниципальное образование «Урдомское», кадастровый квартал 29:09:012302, «Рубеж локализации №3 в межень на р. Вычегда», местоположение которого: Архангельская область, Ленский район, муниципальное образование «Сафроновское», кадастровый квартал 29:09:021501, «Рубеж локализации №2 в межень на р. Вычегда», местоположение которого: Архангельская область, Ленский район, муниципальное образование «Сафроновское», кадастровый квартал 29:09:021501, «Рубеж локализации №2 в ледостав на р. Вычегда», местоположение которого: Архангельская область, Ленский район, муниципальное образование «Сафроновское», кадастровый квартал 29:09:081601, «Рубеж локализации №1 в межень на р. Верхняя Лупья», местоположение которого: Архангельская область, Ленский район, муниципальное образование «Урдомское», кадастровый квартал 29:09:012501, согласно прилагаемого перечня координат объектов, зоны охраны, защитные зоны, выявленные объекты культурного наследия и объекты культурного наследия, включенные в единый государственный реестр объектов культурного наследия (памятников истории и культуры) народов Российской Федерации, отсутствуют.

Дополнительно информируем, что инспекция по охране объектов культурного наследия Архангельской области (далее – инспекция) не имеет данных об отсутствии на указанных земельных участках объектов, обладающих

признаками объекта культурного наследия в соответствии со статьей 3 Федерального закона от 25.06.2002 № 73-ФЗ «Об объектах культурного наследия (памятниках истории и культуры) народов Российской Федерации» (далее – Федеральный закон № 73-ФЗ).

В связи с вышеизложенным заказчику работ в соответствии со статьями 28, 30, пунктом 3 статьи 31, пунктом 2 статьи 32, статьями 36, 45.1 Федерального закона № 73-ФЗ в случае, если участок будет подвергаться воздействию земляных, строительных, мелиоративных, хозяйственных и иных работ, до начала проведения вышеуказанных работ необходимо:

1. Обеспечить проведение и финансирование государственной историко-культурной экспертизы земельного участка, подлежащего воздействию земляных, строительных, хозяйственных и иных работ, путем археологической разведки в порядке, установленном статьей 45.1 Федерального закона № 73-ФЗ.

2. Представить в инспекцию документацию на электронном носителе в формате переносимого документа (PDF), подготовленную на основе археологических полевых работ, содержащую результаты исследований, в соответствии с которыми определяется наличие или отсутствие объектов, обладающих признаками объекта культурного наследия, на указанном земельном участке, подлежащем воздействию земляных, строительных, хозяйственных и иных работ, а также заключение государственной историко-культурной экспертизы указанной документации (либо земельного участка).

3. В случае обнаружения в границе земельного участка, подлежащего воздействию земляных, строительных, хозяйственных и иных работ объектов, обладающих признаками объекта археологического наследия, и после принятия инспекцией решения о включении данного объекта в перечень выявленных объектов культурного наследия:

- разработать в составе проектной документации раздел об обеспечении сохранности выявленного объекта культурного наследия или о проведении спасательных археологических полевых работ или проект обеспечения сохранности выявленного объекта культурного наследия либо план проведения спасательных археологических полевых работ, включающих оценку воздействия проводимых работ на указанный объект культурного наследия (далее - документация или раздел документации, обосновывающий меры по обеспечению сохранности выявленного объекта культурного (археологического) наследия);

- получить по документации или разделу документации, обосновывающей меры по обеспечению сохранности выявленного объекта культурного наследия

заключение государственной историко-культурной экспертизы и представить его совместно с указанной документацией в инспекцию на согласование;

- обеспечить реализацию согласований инспекцией документации, обосновывающей меры по обеспечению сохранности выявленного объекта культурного (археологического) наследия.

Обращаем внимание, что на основании пункта 56 статьи 26 Федерального закона от 03.08.2018 № 342-ФЗ «О внесении изменений в Градостроительный кодекс Российской Федерации и отдельные законодательные акты Российской Федерации» (далее – Федеральный закон № 342-ФЗ), до утверждения в соответствии с подпунктом 34.2 пункта 1 статьи 9 Федерального закона № 73-ФЗ (в редакции Федерального закона № 342-ФЗ) границ территорий, в отношении которых у федеральных органов государственной власти, органов государственной власти субъектов Российской Федерации и органов местного самоуправления, уполномоченных в области сохранения, использования, популяризации и государственной охраны объектов культурного наследия, имеются основания предполагать наличие на таких территориях объектов археологического наследия либо объектов, обладающих признаками объекта археологического наследия, государственная историко-культурная экспертиза проводится в соответствии с абзацем девятым статьи 28, абзацем третьим статьи 30, пунктом 3 статьи 31 Федерального закона № 73-ФЗ (в редакции, действовавшей до дня официального опубликования Федерального закона № 342-ФЗ).

Исполняющий обязанности
руководителя Н.Г. Некрасова

ДОКУМЕНТ ПОДПИСАН
ЭЛЕКТРОННОЙ ПОДПИСЬЮ

Сертификат 00BCFDEF2075C1DC606390B358D3B5A735
Владелец **Некрасова Наталья Геннадьевна**
Действителен с 05.09.2022 по 29.11.2023

Кириков Юрий Владимирович
+7 (8182) 215-776

ПРАВИТЕЛЬСТВО АРХАНГЕЛЬСКОЙ ОБЛАСТИ

МИНИСТЕРСТВО ПРИРОДНЫХ РЕСУРСОВ И ЛЕСОПРОМЫШЛЕННОГО КОМПЛЕКСА АРХАНГЕЛЬСКОЙ ОБЛАСТИ

ул. Выучейского, д. 18, г. Архангельск, 163004
Тел. (8182) 20-77-76, факс (8182) 20-98-08
E-mail: lesdep@dvinaland.ru

Директору
ООО «НПП «АРШИН»

Мартыненко Д.Н.

50 лет Октября ул., д. 19,
г. Чебоксары,
Чувашская республика, 428022

14.11.2023 № 204-08/11039
На № 0539 от 25.10.2023

О предоставлении информации

Уважаемый Дмитрий Николаевич!

Рассмотрев Ваш запрос о предоставлении информации для разработки документации по планировке территории для эксплуатации объекта «Рубежи для проведения учебно-тренировочных занятий и натурных испытаний ПЛРН Ухтинского РНУ», расположенного в Котласском, Вилегодском муниципальных округах, Ленском муниципальном районе Архангельской области, сообщаем, что в районе размещения проектируемого объекта отсутствуют существующие и проектируемые особо охраняемые природные территории регионального и местного значения.

В границах объекта изысканий учтенные территориальным балансом запасов месторождения общераспространенных полезных ископаемых отсутствуют.

Полномочиями по предоставлению информации о наличии или отсутствии на территории Архангельской области месторождений полезных ископаемых, отнесенных в соответствии со статьей 2.1 Закона Российской Федерации «О недрах» к участкам недр федерального значения, а также о предоставленных на них лицензиях, располагает Департамент по недропользованию по Северо-Западному федеральному округу, на континентальном шельфе и в Мировом океане (Севзапнедра). Обособленное подразделение Севзапнедра – отдел геологии и лицензирования Департамента по недропользованию по Северо-Западному федеральному округу, на континентальном шельфе и в Мировом океане по республике Карелия, Мурманской и Архангельской областям, расположено по адресу: 163001, г. Архангельск, пр. Троицкий, д. 135, тел. (8182) 24-03-55.

На основании имеющейся в министерстве информации о расположении земельных участков в границах водных объектов, в отношении которых выполнены работы по определению местоположения береговой линии,

сообщаем, что объекты «Рубеж № 1 ППМН р. Виледь южный берег, межень, ледостав»; «Рубеж № 3 ППМН р. Виледь южный берег, межень»; «Рубеж локализации № 3 в межень на р. Верхняя Лупья»; «Рубеж локализации № 3 в межень на р. Вычегда» расположены за пределами границ водных объектов.

Объект «Рубеж № 2 ППМН р. Виледь южный берег, межень, ледостав» расположен за пределами р. Виледь, при этом, согласно данным космоснимков, ЗУ2(1) площадью 0,1547 га пересекает протока р. Виледь.

Сведениями о расположении остальных испрашиваемых участков в границах водных объектов министерство не располагает.

Исполняющий обязанности министра С.В. Конокотов

ДОКУМЕНТ ПОДПИСАН
ЭЛЕКТРОННОЙ ПОДПИСЬЮ

Сертификат 00B169A236A1E9958FF0897E04FB918B1E
Владелец **Конокотов Сергей Викторович**
Действителен с 01.11.2022 по 25.01.2024

Семенихина Ольга Юрьевна
(8182) 28-51-54

Администрация
муниципального образования
«Ленский муниципальный район»
Архангельская область

165780, Архангельская обл., Ленский район,
с. Яренск, ул. Бр. Покровских, д. 19

Тел. (818-59) 5-24-01, факс: (818-59) 5-26-45

ИНН/КПП 2915000962/291501001

E-mail: jarensk-29@yandex.ru

От 20.11.2023 № 4100

на № 0538 от 25.10.2023

428022, Чувашская Республика,
г. Чебоксары, ул. 50 лет Октября, д. 19

ООО «Научно-производственное
предприятие «АРШИН»

Директору
Мартыненко Д.Н.

Уважаемый Дмитрий Николаевич!

На Ваш запрос от 25 октября 2023 года № 0538 (вход. № 6113 от 16.11.2023) Администрация МО «Ленский муниципальный район» сообщает, что в границах проектируемой территории для эксплуатации объекта «Рубежи для проведения учебно-тренировочных занятий и натурных испытаний ПЛРН Ухтинского РНУ» отсутствуют действующие красные линии.

Заведующий отделом архитектуры,
строительства и капитальных ремонтов
Администрации МО «Ленский муниципальный район» И.В.Белоголова

Морозова Людмила Владимировна
(818 59) 5-21-69

Взам. Инв.№

Подп. и дата

Инв. № подл.

Изм.	Кол.уч	Лист	№док.	Подп.	Дата

МИНИСТЕРСТВО ПРИРОДНЫХ РЕСУРСОВ
И ЭКОЛОГИИ РОССИЙСКОЙ ФЕДЕРАЦИИ

ФЕДЕРАЛЬНАЯ СЛУЖБА ПО НАДЗОРУ В СФЕРЕ ПРИРОДОПОЛЬЗОВАНИЯ (Росприроднадзор)

ул. Б. Грузинская, д. 4/6,
Москва, ГСП-3, 125993
тел. (499) 254-50-72
http://www.rpn.gov.ru

17.03.2022 № РН-09-05-ГУ/2855

на №ТСВ-07-69/2733 от 09.02.2022

АО «Транснефть-Север»

post@uht.transneft.ru

Межрегиональное управление Росприроднадзора по Республике Коми и Ненецкому автономному округу

МЧС России

О согласовании Плана

Федеральная служба по надзору в сфере природопользования рассмотрела План предупреждения и ликвидации разливов нефти на переходах магистральных нефтепроводов через водные преграды Ухтинского РНУ АО «Транснефть – Север» (далее - План) и сообщает о его согласовании.

Одновременно сообщаем, представленные в Плане расчетные объемы разливов нефти разделяются на периоды межени и половодья, при этом в каждом из периодов максимальный расчетный объем нефти будет свой, что необходимо учесть при составлении плана комплексных учений по подтверждению готовности организацией, осуществляющей эксплуатацию объектов, которые предназначены для осуществления деятельности в области геологического изучения, разведки и добычи углеводородного сырья, а также для переработки (производства), транспортировки, хранения, реализации углеводородного сырья и произведенной из него продукции и эксплуатация которых допускается при наличии планов предупреждения и ликвидации разливов нефти и нефтепродуктов, к действиям по локализации и ликвидации максимального расчетного объема разлива нефти.

Направление документов, подписанных электронной цифровой подписью, является мерой, обеспечивающей минимизацию рисков распространения коронавирусной инфекции, и в дальнейшем, при необходимости, АО «Транснефть – Север» может быть представлен ответ, подписанный собственноручно.

Межрегиональному управлению Росприроднадзора по Республике Коми и Ненецкому автономному округу, МЧС России направляется для сведения.

Подлинник электронного документа, подписанного ЭП, хранится в системе электронного документооборота Федеральной службы по надзору в сфере природопользования
СВЕДЕНИЯ О СЕРТИФИКАТЕ ЭП
Сертификат: 60B4129F0FA19E8A6B6EADA0B2983FFAE6B792
Владелец: Низамов Ренатъ Ханифович
Действителен с 26-01-2022 до 26-04-2023

Заместитель Руководителя Р.Х. Низамов

Губанков Дмитрий Вячеславович
(499) 254-5072, доб.99236

Федеральное государственное бюджетное учреждение "Федеральная кадастровая палата Федеральной службы государственной регистрации, кадастра и картографии"

(полное наименование органа регистрации прав)

Раздел 1

Выписка из Единого государственного реестра недвижимости об основных характеристиках и зарегистрированных правах на объект недвижимости

Сведения об основных характеристиках объекта недвижимости

На основании запроса от 28.02.2022, поступившего на рассмотрение 28.02.2022, сообщаем, что согласно записям Единого государственного реестра недвижимости:

Земельный участок			
(вид объекта недвижимости)			
Лист № ___ Раздела **1**	Всего листов раздела **1:** ___	Всего разделов: **0**	Всего листов выписки: **3**
28 февраля 2022 г. № КУВИ-999/2022-216147			
Кадастровый номер:		**29:09:000000:1554**	

Номер кадастрового квартала:	29:09:000000
Дата присвоения кадастрового номера:	16.04.2021 г.
Ранее присвоенный государственный учетный номер:	данные отсутствуют
Адрес:	Архангельская область, Ленский район, Яренское лесничество, Яренское сельское участковое лесничество (участок с-з "Слободчиковский") квартал № 4, 9,16, 27, 36, Урдомское участковое лесничество (участок Урдомское), квартал № 42, 58, 60ч, 63, 64, 78ч, 79-81, 82ч, 91ч, 92ч, 93, 94ч, 95ч, 96-98, 108, 109ч, 110ч, 123ч
Площадь, м^2:	213087211 ± 255456
Кадастровая стоимость, руб.:	85234884.4
Кадастровые номера расположенных в пределах земельного участка объектов недвижимости:	данные отсутствуют
Категория земель:	Земли лесного фонда
Виды разрешенного использования:	Для разрешенных видов лесопользования
Статус записи об объекте недвижимости:	Сведения об объекте недвижимости имеют статус "актуальные"
Особые отметки:	Граница земельного участка состоит из 56 контуров.
Получатель выписки:	Кутилова Анастасия Эдуардовна

(полное наименование должности)	(подпись)	(инициалы, фамилия)

М.П.

Раздел 2

Выписка из Единого государственного реестра недвижимости об основных характеристиках и зарегистрированных правах на объект недвижимости

Сведения о зарегистрированных правах

Земельный участок			
(вид объекта недвижимости)			
Лист № ___ Раздела **2**	Всего листов раздела **2:** ___	Всего разделов: **0**	Всего листов выписки: **3**
28 февраля 2022 г. № КУВИ-999/2022-216147			
Кадастровый номер:		**29:09:000000:1554**	

1.	Правообладатель (правообладатели):		1.1.	Российская Федерация
2.	Вид, номер и дата государственной регистрации права:		2.1.	Собственность: 29:09:000000:1554-29/006/2021-1, 16.04.2021
4.	Ограничение прав и обременение объекта недвижимости:			
	4.1.1.	вид:		Аренда
		дата государственной регистрации:		13.01.2022
		номер государственной регистрации:		29:09:000000:1554-29/006/2022-2
		срок, на который установлено ограничение прав и обременение объекта недвижимости:		с 13.01.2022 продолжительность: 49 лет
		лицо, в пользу которого установлено ограничение прав и обременение объекта недвижимости:		данные отсутствуют
		основание государственной регистрации:		Договор аренды лесного участка для заготовки древесины, заключаемый в целях реализации приоритетного инвестиционного проекта в области освоения лесов, №2747 от 09.12.2021; Акт приема-передачи лесного участка, переданного в аренду в целях использования лесов для заготовки древесины, от 09.12.2021
5.	Сведения о наличии решения об изъятии объекта недвижимости для государственных и муниципальных нужд:			данные отсутствуют
6.	Сведения об осуществлении государственной регистрации прав без необходимого в силу закона согласия третьего лица, органа:			данные отсутствуют

(полное наименование должности)	(подпись)	(инициалы, фамилия)


М.П.

Выписка из Единого государственного реестра недвижимости об основных характеристиках и зарегистрированных правах на объект недвижимости

Описание местоположения земельного участка

Земельный участок			
(вид объекта недвижимости)			
Лист № ___ Раздела **3**	Всего листов раздела **3**: ___	Всего разделов: **0**	Всего листов выписки: **3**
28 февраля 2022 г. № КУВИ-999/2022-216147			
Кадастровый номер:		**29:09:000000:1554**	

План (чертеж, схема) земельного участка:

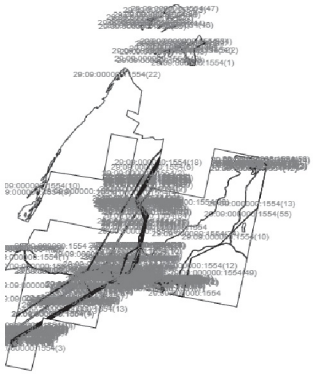

Масштаб 1:	Условные обозначения:		

(полное наименование должности)	(подпись)	(инициалы, фамилия)

м.п.

Документ подписан электронной подписью

Дата подписи:

Подписант: **Росреестр**, 00_OZIL1@rosreestr.ru, ИНН 7706560536, ОГРН 1047796940465, Росреестр, 77 Москва, Москва, ул. Воронцово Поле, д. 4А

Сертификат: 0261BEBA00F4AC2FB249A8B51996E2A822, выдан ФГБУ "ФКП Росреестра", Удостоверяющий центр, ИНН 7705401340, 77 Москва, переулок Орликов, дом 10, строение 1, ГОСТ-2012

Действителен: с 23.03.2021 14:09:55 по 23.06.2022 14:19:55 (время московское)

Подведомственные организации Федеральной службы государственной регистрации, кадастра и картографии
полное наименование органа регистрации прав

Выписка из Единого государственного реестра недвижимости об объекте недвижимости

Сведения о характеристиках объекта недвижимости

На основании запроса от 08.09.2023, поступившего на рассмотрение 08.09.2023, сообщаем, что согласно записям Единого государственного реестра недвижимости:

Раздел 1 Лист 1

Земельный участок			
вид объекта недвижимости			
Лист № 1 раздела 1	Всего листов раздела 1: 16	Всего разделов: 8	Всего листов выписки: 891

08.09.2023г. № КУВИ-001/2023-205540379	
Кадастровый номер:	29:09:000000:82(Единое землепользование)
Номер кадастрового квартала:	29:09:000000
Дата присвоения кадастрового номера:	24.11.2005

Ранее присвоенный государственный учетный номер:	данные отсутствуют
Местоположение:	обл. Архангельская, р-н Ленский
Площадь:	518131 +/- 219
Кадастровая стоимость, руб.:	341966.46
Кадастровые номера расположенных в пределах земельного участка объектов недвижимости:	29:09:000000:1207, 29:09:000000:1560, 0:0:0:240
Кадастровые номера объектов недвижимости, из которых образован объект недвижимости:	данные отсутствуют
Кадастровые номера образованных объектов недвижимости:	данные отсутствуют
Категория земель:	Земли промышленности, энергетики, транспорта, связи, радиовещания, телевидения, информатики, земли для обеспечения космической деятельности, земли обороны, безопасности и земли иного специального назначения
Виды разрешенного использования:	Для эксплуатации магистрального нефтепровода "Ухта-Ярославль"
Сведения о кадастровом инженере:	25426, уточнением местоположения границы и (или) площади земельного участка с кадастровым номером 29:09:000000:39 и исправлением ошибки в местоположении границ смежных земельных участков с кадастровыми номерами 29:09:000000:82, 29:09:000000:1167, 29:09:012301:1161, 29:09:012302:496, 29:09:012302:1144., 0124200000617006269, 2017-11-10 1105, исправлением ошибки в значении площади земельного участка с кадастровым номером 29:09:000000:82, расположенного: Архангельская область, Ленский район, 218/07, 2017-12-25
Сведения о лесах, водных объектах и об иных природных объектах, расположенных в пределах земельного участка:	данные отсутствуют

ДОКУМЕНТ ПОДПИСАН
ЭЛЕКТРОННОЙ ПОДПИСЬЮ
Сертификат: 00BB056B7401CB38D2B3576ACDC8425108
Владелец: ФЕДЕРАЛЬНАЯ СЛУЖБА ГОСУДАРСТВЕННОЙ РЕГИСТРАЦИИ, КАДАСТРА И КАРТОГРАФИИ
Действителен: с 27.06.2023 по 19.09.2024

полное наименование должности	инициалы, фамилия

Лист 2

Земельный участок			
вид объекта недвижимости			
Лист № 2 раздела 1	Всего листов раздела 1: 16	Всего разделов: 8	Всего листов выписки: 891

08.09.2023г. № КУВИ-001/2023-205540379	
Кадастровый номер:	29:09:000000:82(Единое землепользование)

Сведения о том, что земельный участок полностью расположен в границах зоны с особыми условиями использования территории, территории объекта культурного наследия, публичного сервитута:	данные отсутствуют
Сведения о том, что земельный участок расположен в границах особой экономической зоны, территории опережающего социально-экономического развития, зоны территориального развития в Российской Федерации, игорной зоны:	данные отсутствуют
Сведения о том, что земельный участок расположен в границах особо охраняемой природной территории, охотничьих угодий, лесничеств:	Земельный участок расположен в границах: 29:09-15.1
Сведения о результатах проведения государственного земельного надзора:	данные отсутствуют
Сведения о расположении земельного участка в границах территории, в отношении которой утвержден проект межевания территории:	данные отсутствуют
Условный номер земельного участка:	данные отсутствуют
Сведения о принятии акта и (или) заключении договора, предусматривающих предоставление в соответствии с земельным законодательством исполнительным органом государственным органом власти или органом местного самоуправления, находящегося в государственной или муниципальной собственности земельного участка для строительства наемного дома социального использования или наемного дома коммерческого использования:	данные отсутствуют
Сведения о том, что земельный участок или земельные участки образованы на основании решения об изъятии земельного участка и (или) расположенного на нем объекта недвижимости для государственных или муниципальных нужд:	данные отсутствуют
Сведения о том, что земельный участок образован из земель или земельного участка, государственная собственность на которые не разграничена:	данные отсутствуют
Сведения о наличии земельного спора о местоположении границ земельных участков:	данные отсутствуют
Статус записи об объекте недвижимости:	Сведения об объекте недвижимости имеют статус "актуальные, ранее учтенные"

ДОКУМЕНТ ПОДПИСАН
ЭЛЕКТРОННОЙ ПОДПИСЬЮ
Сертификат: 00BB056B7401CB38D2B3576ACDC8425108
Владелец: ФЕДЕРАЛЬНАЯ СЛУЖБА ГОСУДАРСТВЕННОЙ РЕГИСТРАЦИИ, КАДАСТРА И КАРТОГРАФИИ
Действителен: с 27.06.2023 по 19.09.2024

полное наименование должности	инициалы, фамилия

Земельный участок вид объекта недвижимости			
Лист № 3 раздела 1	Всего листов раздела 1: 16	Всего разделов: 8	Всего листов выписки: 891

08.09.2023г. № КУВИ-001/2023-205540379	
Кадастровый номер:	29:09:000000:82(Единое землепользование)

Особые отметки:	Кадастровые номера обособленных (условных) участков, входящих в единое землепользование и их площади: 29:09:011501:38 - 5110 кв.м, 29:09:012301:241 - 112941 кв.м, 29:09:012301:242 - 79126 кв.м, 29:09:012301:243 - 33907 кв.м, 29:09:012302:232 - 3118 кв.м, 29:09:012302:233 - 3146 кв.м, 29:09:012302:234 - 14484.5 кв.м, 29:09:012302:235 - 18950 кв.м, 29:09:012302:236 - 11269 кв.м, 29:09:012302:237 - 10347 кв.м, 29:09:012302:238 - 284 кв.м, 29:09:012302:239 - 104889 кв.м, 29:09:012401:41 - 23260 кв.м, 29:09:012401:42 - 6996 кв.м, 29:09:012501:178 - 3327 кв.м, 29:09:012501:179 - 5828 кв.м, 29:09:012501:180 - 81148 кв.м. Сведения об ограничениях права на объект недвижимости, обременениях данного объекта, не зарегистрированных в реестре прав, ограничений прав и обременений недвижимого имущества: вид ограничения (обременения): ограничения прав на земельный участок, предусмотренные статьей 56 Земельного кодекса Российской Федерации; срок действия: с 30.06.2015; реквизиты документа-основания: постановление от 22.05.2014 № 170-зем выдан: администрация МО "Ленский муниципальный район". вид ограничения (обременения): ограничения прав на земельный участок, предусмотренные статьей 56 Земельного кодекса Российской Федерации; срок действия: с 30.06.2015; реквизиты документа-основания: установление границ зоны с особыми условиями использования территории для линии ВЛ 10 кВ "360-08" "Нянда" в границах Ленского муниципального района Архангельской области от 15.02.2013 № б/н выдан: ООО "Вологдасельэнергопроект". вид ограничения (обременения): ограничения прав на земельный участок, предусмотренные статьей 56 Земельного кодекса Российской Федерации; срок действия: с 30.06.2015; реквизиты документа-основания: установление границ зоны с особыми условиями использования территории для линии ВЛ 10 кВ "360-26"КС 13-4"в границах Ленского муниципального района Архангельской области от 15.02.2013 № б/н выдан: ООО "Вологдасельэнергопроект". вид ограничения (обременения): ограничения прав на земельный участок, предусмотренные статьей 56 Земельного кодекса Российской Федерации; срок действия: с 23.09.2015; реквизиты документа-основания: карта (план) охранной зоны объектов электросетевого хозяйства МН "Ухта-Ярославль" от 04.06.2015 № б/н выдан: ООО "Базис". вид ограничения (обременения): ограничения прав на земельный участок, предусмотренные статьей 56 Земельного кодекса Российской Федерации; срок действия: с 01.08.2018; реквизиты документа-основания: письмо от 24.07.2018 № 4110; постановление администрации муниципального образования "Ленский муниципальный район" Архангельской области "Об установлении охранных зон линий связи" от 17.07.2018 № 70-зем; постановление Правительства Российской Федерации "Об утверждении правил охраны линий и сооружений связи Российской Федерации" от 09.06.1995 № 578;

ДОКУМЕНТ ПОДПИСАН
ЭЛЕКТРОННОЙ ПОДПИСЬЮ
Сертификат: 00BB056B7401CB38D2B3576ACDC8425108
Владелец: ФЕДЕРАЛЬНАЯ СЛУЖБА ГОСУДАРСТВЕННОЙ РЕГИСТРАЦИИ, КАДАСТРА И КАРТОГРАФИИ
Действителен: с 27.06.2023 по 19.09.2024

полное наименование должности		инициалы, фамилия

Земельный участок вид объекта недвижимости			
Лист № 4 раздела 1	Всего листов раздела 1: 16	Всего разделов: 8	Всего листов выписки: 891

08.09.2023г. № КУВИ-001/2023-205540379	
Кадастровый номер:	29:09:000000:82(Единое землепользование)

	interact_entry_boundaries_e5f6.xml от 25.07.2018 № б/н; zoneToGKN_e5f6611b-e168-4007-b259-237c6bbec593.zip от 24.07.2018 № б/н. вид ограничения (обременения): ограничения прав на земельный участок, предусмотренные статьей 56 Земельного кодекса Российской Федерации; срок действия: с 22.08.2018; реквизиты документа-основания: решение "Об изменении санитарно-защитной зоны" от 16.04.2019 № 007-СЗЗ выдан: Управление Федеральной службы по надзор в сфере защиты прав потребителей и благополучия человека по Архангельской области. вид ограничения (обременения): ограничения прав на земельный участок, предусмотренные статьей 56 Земельного кодекса Российской Федерации; срок действия: с 11.10.2018; реквизиты документа-основания: постановление Правительства РФ "О порядке установления охранных зон объектов электросетевого хозяйства и особых условий использования земельных участков, расположенных в границах таких зон" от 24.02.2009 № 160 выдан: Правительство Российской Федерации ; решение Северо-Западного Управления Ростехнадзора "О согласовании границ охранной зоны объекта электросетевого хозяйства" от 18.09.2018 № 56-265/РС. вид ограничения (обременения): ограничения прав на земельный участок, предусмотренные статьей 56 Земельного кодекса Российской Федерации; срок действия: с 30.10.2018; реквизиты документа-основания: постановление администрации муниципального образования Ленский муниципальный район "Об утверждении зон с особыми условиями" от 21.08.2018 № 506 выдан: администрация муниципального образования "Ленский муниципальный район"; постановление Правительства РФ "О порядке установления охранных зон объектов электросетевого хозяйства и особых условий использования земельных участков, расположенных в границах таких зон" от 24.02.2009 № 160 выдан: Правительство РФ. вид ограничения (обременения): ограничения прав на земельный участок, предусмотренные статьей 56 Земельного кодекса Российской Федерации; срок действия: с 28.12.2018; реквизиты документа-основания: постановление «О порядке установления охранных зон объектов электросетевого хозяйства и особых условий использования земельных участков, расположенных в границах таких зон» от 24.02.2009 № 160 выдан: Правительство Российской Федерации. вид ограничения (обременения): ограничения прав на земельный участок, предусмотренные статьей 56 Земельного кодекса Российской Федерации; срок действия: с 09.01.2019; реквизиты документа-основания: постановление «О порядке установления охранных зон объектов электросетевого хозяйства и особых условий использования земельных участков, расположенных в границах таких зон» от 24.02.2009 № 160 выдан: Правительство Российской Федерации . вид ограничения (обременения): ограничения прав на земельный участок,

ДОКУМЕНТ ПОДПИСАН
ЭЛЕКТРОННОЙ ПОДПИСЬЮ
Сертификат: 00BB056B7401CB38D2B3576ACDC8425108
Владелец: ФЕДЕРАЛЬНАЯ СЛУЖБА ГОСУДАРСТВЕННОЙ РЕГИСТРАЦИИ, КАДАСТРА И КАРТОГРАФИИ
Действителен: с 27.06.2023 по 19.09.2024

полное наименование должности		инициалы, фамилия

Земельный участок вид объекта недвижимости			
Лист № 5 раздела 1	Всего листов раздела 1: 16	Всего разделов: 8	Всего листов выписки: 891

08.09.2023г. № КУВИ-001/2023-205540379	
Кадастровый номер:	29:09:000000:82(Единое землепользование)

предусмотренные статьей 56 Земельного кодекса Российской Федерации; срок действия: с 21.01.2019; реквизиты документа-основания: постановление «О порядке установления охранных зон объектов электросетевого хозяйства и особых условий использования земельных участков, расположенных в границах таких зон» от 24.02.2009 № 160 выдан: Правительство Российской Федерации . вид ограничения (обременения): ограничения прав на земельный участок, предусмотренные статьей 56 Земельного кодекса Российской Федерации; срок действия: с 29.01.2019; реквизиты документа-основания: постановление «О порядке установления охранных зон объектов электросетевого хозяйства и особых условий использования земельных участков, расположенных в границах таких зон» от 24.02.2009 № 160 выдан: Правительство Российской Федерации . вид ограничения (обременения): ограничения прав на земельный участок, предусмотренные статьей 56 Земельного кодекса Российской Федерации; срок действия: с 18.02.2019; реквизиты документа-основания: постановление "О порядке установления охранных зон объектов электросетевого хозяйства и особых условий использования земельных участков, расположенных в границах таких зон" от 24.02.2009 № 160 выдан: Правительство РФ ; решение "О согласовании границ охранной зоны объекта электросетевого хозяйства" от 28.12.2018 № 56-327/РС выдан: Северо-Западное Управление Ростехнадзора . вид ограничения (обременения): ограничения прав на земельный участок, предусмотренные статьей 56 Земельного кодекса Российской Федерации; срок действия: с 26.03.2019; реквизиты документа-основания: постановление "О порядке установления охранных зон объектов электросетевого хозяйства и особых условий использования земельных участков, расположенных в границах таких зон" от 24.02.2009 № 160 выдан: Правительство Российской Федерации. вид ограничения (обременения): ограничения прав на земельный участок, предусмотренные статьей 56 Земельного кодекса Российской Федерации; срок действия: с 29.04.2019; реквизиты документа-основания: постановление администрации муниципального образования Ленский муниципальный район "Об утверждении зон с особыми условиями" от 21.08.2018 № 506 выдан: администрация муниципального образования "Ленский муниципальный район"; правила охраны магистральных трубопроводов от 29.04.1992 № б/н выдан: Госгортехнадзор России. вид ограничения (обременения): ограничения прав на земельный участок, предусмотренные статьей 56 Земельного кодекса Российской Федерации; срок действия: с 19.06.2019; реквизиты документа-основания: постановление "Об утверждении правил охраны линий и сооружений связи Российской Федерации" от 09.06.1995 № 578 выдан: Правительство Российской Федерации. вид ограничения (обременения): ограничения прав на земельный участок,

ДОКУМЕНТ ПОДПИСАН
ЭЛЕКТРОННОЙ ПОДПИСЬЮ
Сертификат: 00BB056B7401CB38D2B3576ACDC8425108
Владелец: ФЕДЕРАЛЬНАЯ СЛУЖБА ГОСУДАРСТВЕННОЙ РЕГИСТРАЦИИ, КАДАСТРА И КАРТОГРАФИИ
Действителен: с 27.06.2023 по 19.09.2024

полное наименование должности		инициалы, фамилия

Земельный участок вид объекта недвижимости			
Лист № 6 раздела 1	Всего листов раздела 1: 16	Всего разделов: 8	Всего листов выписки: 891

08.09.2023г. № КУВИ-001/2023-205540379	
Кадастровый номер:	29:09:000000:82(Единое землепользование)

предусмотренные статьей 56 Земельного кодекса Российской Федерации; срок действия: с 12.07.2019; реквизиты документа-основания: постановление "О порядке установления охранных зон объектов электросетевого хозяйства и особых условий использования земельных участков, расположенных в границах таких зон" от 24.02.2009 № 160 выдан: Правительство РФ. вид ограничения (обременения): ограничения прав на земельный участок, предусмотренные статьей 56 Земельного кодекса Российской Федерации; срок действия: с 15.07.2019; реквизиты документа-основания: постановление "О порядке установления охранных зон объектов электросетевого хозяйства и особых условий использования земельных участков, расположенных в границах таких зон" от 24.02.2009 № 160 выдан: Правительство РФ. вид ограничения (обременения): ограничения прав на земельный участок, предусмотренные статьей 56 Земельного кодекса Российской Федерации; срок действия: с 26.09.2019; реквизиты документа-основания: постановление "Об утверждении правил охраны линий и сооружений связи Российской Федерации" от 09.06.1995 № 578 выдан: Правительство РФ. вид ограничения (обременения): ограничения прав на земельный участок, предусмотренные статьей 56 Земельного кодекса Российской Федерации; срок действия: с 11.10.2019; реквизиты документа-основания: постановление "Об утверждении правил охраны линий и сооружений связи Российской Федерации" от 09.06.1995 № 578 выдан: Правительство РФ. вид ограничения (обременения): ограничения прав на земельный участок, предусмотренные статьей 56 Земельного кодекса Российской Федерации; срок действия: с 30.04.2020; реквизиты документа-основания: постановление "Об утверждении границ охранных зон газораспределительных сетей, принадлежащих обществу с ограниченной ответственностью "Газпром газораспределение Архангельск" от 17.03.2020 № 131-пп выдан: Правительство Архангельской области; постановление "Об утверждении Правил охраны газораспределительных сетей" от 20.11.2000 № 878 выдан: Правительство РФ. вид ограничения (обременения): ограничения прав на земельный участок, предусмотренные статьей 56 Земельного кодекса Российской Федерации; срок действия: с 24.12.2020; реквизиты документа-основания: постановление "О порядке установления охранных зон объектов электросетевого хозяйства и особых условий использования земельных участков, расположенных в границах таких зон" от 24.02.2009 № 160 выдан: Правительство РФ. вид ограничения (обременения): ограничения прав на земельный участок, предусмотренные статьей 56 Земельного кодекса Российской Федерации; срок действия: с 25.12.2020; реквизиты документа-основания: постановление "О порядке установления охранных зон объектов электросетевого хозяйства и особых условий использования земельных участков, расположенных в

ДОКУМЕНТ ПОДПИСАН
ЭЛЕКТРОННОЙ ПОДПИСЬЮ
Сертификат: 00BB056B7401CB38D2B3576ACDC8425108
Владелец: ФЕДЕРАЛЬНАЯ СЛУЖБА ГОСУДАРСТВЕННОЙ РЕГИСТРАЦИИ, КАДАСТРА И КАРТОГРАФИИ
Действителен: с 27.06.2023 по 19.09.2024

полное наименование должности		инициалы, фамилия

Земельный участок			
вид объекта недвижимости			
Лист № 7 раздела 1	Всего листов раздела 1: 16	Всего разделов: 8	Всего листов выписки: 891
08.09.2023г. № КУВИ-001/2023-205540379			
Кадастровый номер:	29:09:000000:82(Единое землепользование)		

границах" таких зон" от 24.02.2009 № 160 выдан: Правительство РФ. вид ограничения (обременения): ограничения прав на земельный участок, предусмотренные статьей 56 Земельного кодекса Российской Федерации; срок действия: с 31.12.2020; реквизиты документа-основания: постановление "О порядке установления охранных зон объектов электросетевого хозяйства и особых условий использования земельных участков, расположенных в границах таких зон" от 24.02.2009 № 160 выдан: Правительство РФ. вид ограничения (обременения): ограничения прав на земельный участок, предусмотренные статьей 56 Земельного кодекса Российской Федерации; срок действия: с 11.01.2021; реквизиты документа-основания: постановление "О порядке установления охранных зон объектов электросетевого хозяйства и особых условий использования земельных участков, расположенных в границах таких зон" от 24.02.2009 № 160 выдан: Правительство РФ. вид ограничения (обременения): ограничения прав на земельный участок, предусмотренные статьей 56 Земельного кодекса Российской Федерации; срок действия: с 12.01.2021; реквизиты документа-основания: постановление "О порядке установления охранных зон объектов электросетевого хозяйства и особых условий использования земельных участков, расположенных в границах таких зон" от 24.02.2009 № 160 выдан: Правительство РФ. вид ограничения (обременения): ограничения прав на земельный участок, предусмотренные статьей 56 Земельного кодекса Российской Федерации; срок действия: с 12.01.2021; реквизиты документа-основания: постановление "О порядке установления охранных зон объектов электросетевого хозяйства и особых условий использования земельных участков, расположенных в границах таких зон" от 24.02.2009 № 160 выдан: Правительство РФ. вид ограничения (обременения): ограничения прав на земельный участок, предусмотренные статьей 56 Земельного кодекса Российской Федерации; срок действия: с 15.01.2021; реквизиты документа-основания: постановление "О порядке установления охранных зон объектов электросетевого хозяйства и особых условий использования земельных участков, расположенных в границах таких зон" от 24.02.2009 № 160 выдан: Правительство РФ. вид ограничения (обременения): ограничения прав на земельный участок, предусмотренные статьей 56 Земельного кодекса Российской Федерации; срок действия: с 27.03.2021; реквизиты документа-основания: постановление "О порядке установления охранных зон объектов электросетевого хозяйства и особых условий использования земельных участков, расположенных в границах таких зон" от 24.02.2009 № 160 выдан: Правительство РФ. вид ограничения (обременения): ограничения прав на земельный участок, предусмотренные статьей 56 Земельного кодекса Российской Федерации; срок действия: с 31.03.2021; реквизиты документа-основания:

ДОКУМЕНТ ПОДПИСАН
ЭЛЕКТРОННОЙ ПОДПИСЬЮ
Сертификат: 00BB056B7401CB38D2B3576ACDC8425108
Владелец: ФЕДЕРАЛЬНАЯ СЛУЖБА ГОСУДАРСТВЕННОЙ РЕГИСТРАЦИИ, КАДАСТРА И КАРТОГРАФИИ
Действителен: с 27.06.2023 по 19.09.2024

полное наименование должности		инициалы, фамилия

Земельный участок			
вид объекта недвижимости			
Лист № 8 раздела 1	Всего листов раздела 1: 16	Всего разделов: 8	Всего листов выписки: 891
08.09.2023г. № КУВИ-001/2023-205540379			
Кадастровый номер:	29:09:000000:82(Единое землепользование)		

постановление "О порядке установления охранных зон объектов электросетевого хозяйства и особых условий использования земельных участков, расположенных в границах таких зон" от 24.02.2009 № 160 выдан: Правительство РФ. вид ограничения (обременения): ограничения прав на земельный участок, предусмотренные статьей 56 Земельного кодекса Российской Федерации; срок действия: с 01.06.2021; реквизиты документа-основания: постановление "О порядке установления охранных зон объектов электросетевого хозяйства и особых условий использования земельных участков, расположенных в границах таких зон" от 24.02.2009 № 160 выдан: Правительство Российской Федерации. вид ограничения (обременения): ограничения прав на земельный участок, предусмотренные статьей 56 Земельного кодекса Российской Федерации; срок действия: с 01.06.2021; реквизиты документа-основания: карта (план) охранной зоны объектов электросетевого хозяйства МН "Ухта-Ярославль" от 04.06.2015 № б/н выдан: ООО "Базис"; о порядке установления охранных зон объектов электросетевого хозяйства и особых условий использования земельных участков, расположенных в границах таких зон от 24.02.2009 № 160 выдан: Правительство Российской Федерации. вид ограничения (обременения): ограничения прав на земельный участок, предусмотренные статьей 56 Земельного кодекса Российской Федерации; срок действия: с 01.06.2021; реквизиты документа-основания: установление границ зоны с особыми условиями использования территории для линии ВЛ 10 кВ "360-26"КС 13-4"в границах Ленского муниципального района Архангельской области от 15.02.2013 № б/н выдан: ООО "Вологдасельэнергопроект"; о порядке установления охранных зон объектов электросетевого хозяйства и особых условий использования земельных участков, расположенных в границах таких зон от 24.02.2009 № 160 выдан: Правительство Российской Федерации. вид ограничения (обременения): ограничения прав на земельный участок, предусмотренные статьей 56 Земельного кодекса Российской Федерации; срок действия: с 01.06.2021; реквизиты документа-основания: постановление Правительства РФ "О порядке установления охранных зон объектов электросетевого хозяйства и особых условий использования земельных участков, расположенных в границах таких зон" от 24.02.2009 № 160 выдан: Правительство Российской Федерации ; решение Северо-Западного Управления Ростехнадзора "О согласовании границ охранной зоны объекта электросетевого хозяйства" от 18.09.2018 № 56-265/РС. вид ограничения (обременения): ограничения прав на земельный участок, предусмотренные статьей 56 Земельного кодекса Российской Федерации; срок действия: с 01.06.2021; реквизиты документа-основания: постановление администрации муниципального образования Ленский муниципальный район "Об утверждении зон с особыми условиями" от 21.08.2018

ДОКУМЕНТ ПОДПИСАН
ЭЛЕКТРОННОЙ ПОДПИСЬЮ
Сертификат: 00BB056B7401CB38D2B3576ACDC8425108
Владелец: ФЕДЕРАЛЬНАЯ СЛУЖБА ГОСУДАРСТВЕННОЙ РЕГИСТРАЦИИ, КАДАСТРА И КАРТОГРАФИИ
Действителен: с 27.06.2023 по 19.09.2024

полное наименование должности		инициалы, фамилия

Земельный участок вид объекта недвижимости			
Лист № 9 раздела 1	Всего листов раздела 1: 16	Всего разделов: 8	Всего листов выписки: 891

08.09.2023г. № КУВИ-001/2023-205540379	
Кадастровый номер:	29:09:000000:82(Единое землепользование)

№ 506 выдан: администрация муниципального образования "Ленский муниципальный район"; правила охраны магистральных трубопроводов от 29.04.1992 № б/н выдан: Госгортехнадзор России. вид ограничения (обременения): ограничения прав на земельный участок, предусмотренные статьей 56 Земельного кодекса Российской Федерации; срок действия: с 01.06.2021; реквизиты документа-основания: постановление "О порядке установления охранных зон объектов электросетевого хозяйства и особых условий использования земельных участков, расположенных в границах таких зон" от 24.02.2009 № 160 выдан: Правительство РФ ; решение "О согласовании границ охранной зоны объекта электросетевого хозяйства" от 28.12.2018 № 56-327/РС выдан: Северо-Западное Управление Ростехнадзора . вид ограничения (обременения): ограничения прав на земельный участок, предусмотренные статьей 56 Земельного кодекса Российской Федерации; срок действия: с 01.06.2021; реквизиты документа-основания: постановление «О порядке установления охранных зон объектов электросетевого хозяйства и особых условий использования земельных участков, расположенных в границах таких зон» от 24.02.2009 № 160 выдан: Правительство Российской Федерации . вид ограничения (обременения): ограничения прав на земельный участок, предусмотренные статьей 56 Земельного кодекса Российской Федерации; срок действия: с 01.06.2021; реквизиты документа-основания: постановление администрации муниципального образования Ленский муниципальный район "Об утверждении зон с особыми условиями" от 21.08.2018 № 506 выдан: администрация муниципального образования "Ленский муниципальный район"; постановление Правительства РФ "О порядке установления охранных зон объектов электросетевого хозяйства и особых условий использования земельных участков, расположенных в границах таких зон" от 24.02.2009 № 160 выдан: Правительство РФ. вид ограничения (обременения): ограничения прав на земельный участок, предусмотренные статьей 56 Земельного кодекса Российской Федерации; срок действия: с 01.06.2021; реквизиты документа-основания: постановление «О порядке установления охранных зон объектов электросетевого хозяйства и особых условий использования земельных участков, расположенных в границах таких зон» от 24.02.2009 № 160 выдан: Правительство Российской Федерации . вид ограничения (обременения): ограничения прав на земельный участок, предусмотренные статьей 56 Земельного кодекса Российской Федерации; срок действия: с 01.06.2021; реквизиты документа-основания: установление границ зоны с особыми условиями использования территории для линии ВЛ 10 кВ "360-08" "Пянда" в границах Ленского муниципального района Архангельской области от 15.02.2013 № б/н выдан: ООО "Вологдасельэнергопроект"; о порядке установления охранных зон объектов электросетевого

ДОКУМЕНТ ПОДПИСАН
ЭЛЕКТРОННОЙ ПОДПИСЬЮ
Сертификат: 00BB056B7401CB38D2B3576ACDC8425108
Владелец: ФЕДЕРАЛЬНАЯ СЛУЖБА ГОСУДАРСТВЕННОЙ РЕГИСТРАЦИИ, КАДАСТРА И КАРТОГРАФИИ
Действителен: с 27.06.2023 по 19.09.2024

полное наименование должности		инициалы, фамилия

Земельный участок вид объекта недвижимости			
Лист № 10 раздела 1	Всего листов раздела 1: 16	Всего разделов: 8	Всего листов выписки: 891

08.09.2023г. № КУВИ-001/2023-205540379	
Кадастровый номер:	29:09:000000:82(Единое землепользование)

хозяйства и особых условий использования земельных участков, расположенных в границах таких зон от 24.02.2009 № 160 выдан: Правительство Российской Федерации. вид ограничения (обременения): ограничения прав на земельный участок, предусмотренные статьей 56 Земельного кодекса Российской Федерации; срок действия: с 01.06.2021; реквизиты документа-основания: постановление «О порядке установления охранных зон объектов электросетевого хозяйства и особых условий использования земельных участков, расположенных в границах таких зон» от 24.02.2009 № 160 выдан: Правительство Российской Федерации . вид ограничения (обременения): ограничения прав на земельный участок, предусмотренные статьей 56 Земельного кодекса Российской Федерации; срок действия: с 01.06.2021; реквизиты документа-основания: постановление «О порядке установления охранных зон объектов электросетевого хозяйства и особых условий использования земельных участков, расположенных в границах таких зон» от 24.02.2009 № 160 выдан: Правительство Российской Федерации. вид ограничения (обременения): ограничения прав на земельный участок, предусмотренные статьей 56 Земельного кодекса Российской Федерации; срок действия: с 01.06.2021; реквизиты документа-основания: карта (план) охранной зоны магистрального нефтепровода "Ухта-Ярославль" и входящих в его состав коммуникаций и объектов от 24.09.2015 № б/н выдан: ООО "Базис", кадастровый инженер Порохина Е.А.; правила охраны магистральных трубопроводов от 22.04.1992 № 9 выдан: Министерство топлива и энергетики России. вид ограничения (обременения): ограничения прав на земельный участок, предусмотренные статьей 56 Земельного кодекса Российской Федерации; срок действия: с 01.06.2021; реквизиты документа-основания: письмо от 24.07.2018 № 4110; постановление администрации муниципального образования "Ленский муниципальный район" Архангельской области "Об установлении охранных зон линий связи" от 17.07.2018 № 70-зем; постановление Правительства Российской Федерации "Об утверждении правил охраны линий и сооружений связи Российской Федерации" от 09.06.1995 № 578; interact_entry_boundaries_e5f6.xml от 25.07.2018 № б/н; zoneToGKN_e5f6611b-e168-4007-b259-237c6bbec593.zip от 24.07.2018 № б/н. вид ограничения (обременения): ограничения прав на земельный участок, предусмотренные статьей 56 Земельного кодекса Российской Федерации; срок действия: с 28.07.2021; реквизиты документа-основания: постановление "О порядке установления охранных зон объектов электросетевого хозяйства и особых условий использования земельных участков, расположенных в границах таких зон" от 24.02.2009 № 160 выдан: Правительство РФ. вид ограничения (обременения): ограничения прав на земельный участок, предусмотренные статьей 56 Земельного кодекса Российской Федерации; срок действия: с

ДОКУМЕНТ ПОДПИСАН
ЭЛЕКТРОННОЙ ПОДПИСЬЮ
Сертификат: 00BB056B7401CB38D2B3576ACDC8425108
Владелец: ФЕДЕРАЛЬНАЯ СЛУЖБА ГОСУДАРСТВЕННОЙ РЕГИСТРАЦИИ, КАДАСТРА И КАРТОГРАФИИ
Действителен: с 27.06.2023 по 19.09.2024

полное наименование должности		инициалы, фамилия

Земельный участок вид объекта недвижимости			
Лист № 11 раздела 1	Всего листов раздела 1: 16	Всего разделов: 8	Всего листов выписки: 891

08.09.2023г. № КУВИ-001/2023-205540379	
Кадастровый номер:	29:09:000000:82(Единое землепользование)

28.07.2021; реквизиты документа-основания: правила охраны магистральных трубопроводов от 22.04.1992 № 9 выдан: Госгортехнадзор России. вид ограничения (обременения): ограничения прав на земельный участок, предусмотренные статьей 56 Земельного кодекса Российской Федерации; срок действия: с 29.07.2021; реквизиты документа-основания: правила охраны магистральных трубопроводов от 22.04.1992 № 9 выдан: Госгортехнадзор России. вид ограничения (обременения): ограничения прав на земельный участок, предусмотренные статьей 56 Земельного кодекса Российской Федерации; срок действия: с 29.09.2021; реквизиты документа-основания: постановление "Об утверждении Правил охраны магистральных газопроводов и о внесении изменений в Положение о представлении в федеральный орган исполнительной власти (его территориальные органы), уполномоченный Правительством Российской Федерации на осуществление государственного кадастрового учета, государственной регистрации прав, ведение Единого государственного реестра недвижимости и предоставление сведений, содержащихся в Едином государственном реестре недвижимости, федеральными органами исполнительной власти, органами государственной власти субъектов Российской Федерации и органами местного самоуправления дополнительных сведений, воспроизводимых на публичных кадастровых картах" от 08.09.2017 № 1083 выдан: Правительство Российской Федерации . вид ограничения (обременения): ограничения прав на земельный участок, предусмотренные статьей 56 Земельного кодекса Российской Федерации; срок действия: с 01.10.2021; реквизиты документа-основания: постановление "Об установлении придорожной полосы автомобильной дороги "Автодорога от КС-13" (сооружение с кадастровым номером 29:09:012302:1042" от 09.09.2021 № 117 выдан: Администрация муниципального образования "Урдомское"; федеральный закон "Об автомобильных дорогах и о дорожной деятельности в Российской Федерации и о внесении изменений в отдельные законодательные акты Российской Федерации" от 08.11.2007 № 257-ФЗ. вид ограничения (обременения): ограничения прав на земельный участок, предусмотренные статьей 56 Земельного кодекса Российской Федерации; срок действия: с 01.03.2022; реквизиты документа-основания: решение от 21.01.2022 № Дело № А05-11596/2021 выдан: Арбитражный суд Архангельской области; свод правил СП 36.13330.2012 "СНиП 2.05.06-85* . Магистральные трубопроводы" от 25.12.2012 № б/н выдан: Федеральное агентство по строительству и жилищно-коммунальному хозяйству. вид ограничения (обременения): ограничения прав на земельный участок, предусмотренные статьей 56 Земельного кодекса Российской Федерации; срок действия: с 02.03.2022; реквизиты документа-основания: решение от 21.01.2022 № Дело № А05-11596/2021 выдан: Арбитражный суд Архангельской области; свод правил

ДОКУМЕНТ ПОДПИСАН
ЭЛЕКТРОННОЙ ПОДПИСЬЮ
Сертификат: 00BB056B7401CB38D2B3576ACDC8425108
Владелец: ФЕДЕРАЛЬНАЯ СЛУЖБА ГОСУДАРСТВЕННОЙ РЕГИСТРАЦИИ, КАДАСТРА И КАРТОГРАФИИ
Действителен: с 27.06.2023 по 19.09.2024

полное наименование должности		инициалы, фамилия

Земельный участок вид объекта недвижимости			
Лист № 12 раздела 1	Всего листов раздела 1: 16	Всего разделов: 8	Всего листов выписки: 891

08.09.2023г. № КУВИ-001/2023-205540379	
Кадастровый номер:	29:09:000000:82(Единое землепользование)

СП 36.13330.2012 "СНиП 2.05.06-85* . Магистральные трубопроводы" от 25.12.2012 № б/н выдан: Федеральное агентство по строительству и жилищно-коммунальному хозяйству. вид ограничения (обременения): ограничения прав на земельный участок, предусмотренные статьей 56 Земельного кодекса Российской Федерации; срок действия: с 14.03.2022; реквизиты документа-основания: решение от 21.01.2022 № Дело № А05-11596/2021 выдан: Арбитражный суд Архангельской области; свод правил СП 36.13330.2012 "СНиП 2.05.06-85* . Магистральные трубопроводы" от 25.12.2012 № б/н выдан: Федеральное агентство по строительству и жилищно-коммунальному хозяйству. вид ограничения (обременения): ограничения прав на земельный участок, предусмотренные статьей 56 Земельного кодекса Российской Федерации; срок действия: с 15.03.2022; реквизиты документа-основания: решение от 21.01.2022 № Дело № А05-11596/2021 выдан: Арбитражный суд Архангельской области; свод правил СП 36.13330.2012 "СНиП 2.05.06-85* . Магистральные трубопроводы" от 25.12.2012 № б/н выдан: Федеральное агентство по строительству и жилищно-коммунальному хозяйству. вид ограничения (обременения): ограничения прав на земельный участок, предусмотренные статьей 56 Земельного кодекса Российской Федерации; срок действия: с 15.03.2022; реквизиты документа-основания: сП 36.13330.2012. Свод правил. Магистральные трубопроводы. Актуализированная редакция СНиП 2.05.06-85* от 25.12.2012 № б/н выдан: Федеральное агентство по строительству и жилищно-коммунальному хозяйству; решение суда от 21.01.2022 № Дело № А05-11596/2021 выдан: Арбитражный суд Архангельской области. вид ограничения (обременения): ограничения прав на земельный участок, предусмотренные статьей 56 Земельного кодекса Российской Федерации; срок действия: с 15.03.2022; реквизиты документа-основания: постановление "Об утверждении Правил охраны магистральных газопроводов и о внесении изменений в Положение о представлении в федеральный орган исполнительной власти (его территориальные органы), уполномоченный Правительством Российской Федерации на осуществление государственного кадастрового учета, государственной регистрации прав, ведение Единого государственного реестра недвижимости и предоставление сведений, содержащихся в Едином государственном реестре недвижимости, федеральными органами исполнительной власти, органами государственной власти субъектов Российской Федерации и органами местного самоуправления дополнительных сведений, воспроизводимых на публичных кадастровых картах" от 08.09.2017 № 1083 выдан: Правительство Российской Федерации; строительные нормы и правила СНиП 2.05.06-85. Магистральные трубопроводы от 30.03.1985 № б/н выдан: Федеральное агентство по строительству и жилищно-коммунальному хозяйству; решение суда от 21.01.2022 № Дело № А05-11596/2021 выдан:

ДОКУМЕНТ ПОДПИСАН
ЭЛЕКТРОННОЙ ПОДПИСЬЮ
Сертификат: 00BB056B7401CB38D2B3576ACDC8425108
Владелец: ФЕДЕРАЛЬНАЯ СЛУЖБА ГОСУДАРСТВЕННОЙ РЕГИСТРАЦИИ, КАДАСТРА И КАРТОГРАФИИ
Действителен: с 27.06.2023 по 19.09.2024

полное наименование должности		инициалы, фамилия

Лист 13

Земельный участок вид объекта недвижимости			
Лист № 13 раздела 1	Всего листов раздела 1: 16	Всего разделов: 8	Всего листов выписки: 891

08.09.2023г. № КУВИ-001/2023-205540379	
Кадастровый номер:	29:09:000000:82(Единое землепользование)

Арбитражный суд Архангельской области. вид ограничения (обременения): ограничения прав на земельный участок, предусмотренные статьей 56 Земельного кодекса Российской Федерации; срок действия: с 17.03.2022; реквизиты документа-основания: сП 36.13330.2012. Свод правил. Магистральные трубопроводы. Актуализированная редакция СНиП 2.05.06-85* от 25.12.2012 № б/н выдан: Федеральное агентство по строительству и жилищно-коммунальному хозяйству; решение суда от 21.01.2022 № Дело № А05-11596/2021 выдан: Арбитражный суд Архангельской области. вид ограничения (обременения): ограничения прав на земельный участок, предусмотренные статьей 56 Земельного кодекса Российской Федерации; срок действия: с 17.03.2022; реквизиты документа-основания: решение от 21.01.2022 № Дело № А05-11596/2021 выдан: Арбитражный суд Архангельской области; свод правил СП 36.13330.2012 "СНиП 2.05.06-85* . Магистральные трубопроводы" от 25.12.2012 № б/н выдан: Федеральное агентство по строительству и жилищно-коммунальному хозяйству. вид ограничения (обременения): ограничения прав на земельный участок, предусмотренные статьей 56 Земельного кодекса Российской Федерации; срок действия: с 18.03.2022; реквизиты документа-основания: постановление "Об утверждении Правил охраны магистральных газопроводов и о внесении изменений в Положение о представлении в федеральный орган исполнительной власти (его территориальные органы), уполномоченный Правительством Российской Федерации на осуществление государственного кадастрового учета, государственной регистрации прав, ведение Единого государственного реестра недвижимости и предоставление сведений, содержащихся в Едином государственном реестре недвижимости, федеральными органами исполнительной власти, органами государственной власти субъектов Российской Федерации и органами местного самоуправления дополнительных сведений, воспроизводимых на публичных кадастровых картах" от 08.09.2017 № 1083 выдан: Правительство Российской Федерации; строительные нормы и правила СНиП 2.05.06-85. Магистральные трубопроводы от 30.03.1985 № б/н выдан: Федеральное агентство по строительству и жилищно-коммунальному хозяйству ; решение суда от 21.01.2022 № Дело № А05-11596/2021 выдан: Арбитражный суд Архангельской области. вид ограничения (обременения): ограничения прав на земельный участок, предусмотренные статьей 56 Земельного кодекса Российской Федерации; срок действия: с 18.03.2022; реквизиты документа-основания: постановление "Об утверждении Правил охраны магистральных газопроводов и о внесении изменений в Положение о представлении в федеральный орган исполнительной власти (его территориальные органы), уполномоченный Правительством Российской Федерации на осуществление государственного кадастрового учета, государственной регистрации прав, ведение

ДОКУМЕНТ ПОДПИСАН
ЭЛЕКТРОННОЙ ПОДПИСЬЮ
Сертификат: 00BB056B7401CB38D2B3576ACDC8425108
Владелец: ФЕДЕРАЛЬНАЯ СЛУЖБА ГОСУДАРСТВЕННОЙ РЕГИСТРАЦИИ, КАДАСТРА И КАРТОГРАФИИ
Действителен: с 27.06.2023 по 19.09.2024

полное наименование должности		инициалы, фамилия

Лист 14

Земельный участок вид объекта недвижимости			
Лист № 14 раздела 1	Всего листов раздела 1: 16	Всего разделов: 8	Всего листов выписки: 891

08.09.2023г. № КУВИ-001/2023-205540379	
Кадастровый номер:	29:09:000000:82(Единое землепользование)

Единого государственного реестра недвижимости и предоставление сведений, содержащихся в Едином государственном реестре недвижимости, федеральными органами исполнительной власти, органами государственной власти субъектов Российской Федерации и органами местного самоуправления дополнительных сведений, воспроизводимых на публичных кадастровых картах" от 08.09.2017 № 1083 выдан: Правительство Российской Федерации; строительные нормы и правила СНиП 2.05.06-85. Магистральные трубопроводы от 30.03.1985 № б/н выдан: Федеральное агентство по строительству и жилищно-коммунальному хозяйству; решение суда от 21.01.2022 № Дело № А05-11596/2021 выдан: Арбитражный суд Архангельской области. вид ограничения (обременения): ограничения прав на земельный участок, предусмотренные статьей 56 Земельного кодекса Российской Федерации; срок действия: с 21.03.2022; реквизиты документа-основания: постановление "Об утверждении Правил охраны магистральных газопроводов и о внесении изменений в Положение о представлении в федеральный орган исполнительной власти (его территориальные органы), уполномоченный Правительством Российской Федерации на осуществление государственного кадастрового учета, государственной регистрации прав, ведение Единого государственного реестра недвижимости и предоставление сведений, содержащихся в Едином государственном реестре недвижимости, федеральными органами исполнительной власти, органами государственной власти субъектов Российской Федерации и органами местного самоуправления дополнительных сведений, воспроизводимых на публичных кадастровых картах" от 08.09.2017 № 1083 выдан: Правительство Российской Федерации; строительные нормы и правила СНиП 2.05.06-85. Магистральные трубопроводы от 30.03.1985 № б/н выдан: Федеральное агентство по строительству и жилищно-коммунальному хозяйству; решение суда от 21.01.2022 № Дело № А05-11596/2021 выдан: Арбитражный суд Архангельской области. вид ограничения (обременения): ограничения прав на земельный участок, предусмотренные статьей 56 Земельного кодекса Российской Федерации; срок действия: с 22.03.2022; реквизиты документа-основания: постановление "Об утверждении Правил охраны магистральных газопроводов и о внесении изменений в Положение о представлении в федеральный орган исполнительной власти (его территориальные органы), уполномоченный Правительством Российской Федерации на осуществление государственного кадастрового учета, государственной регистрации прав, ведение Единого государственного реестра недвижимости и предоставление сведений, содержащихся в Едином государственном реестре недвижимости, федеральными органами исполнительной власти, органами государственной власти субъектов Российской Федерации и органами местного самоуправления дополнительных сведений, воспроизводимых на публичных

ДОКУМЕНТ ПОДПИСАН
ЭЛЕКТРОННОЙ ПОДПИСЬЮ
Сертификат: 00BB056B7401CB38D2B3576ACDC8425108
Владелец: ФЕДЕРАЛЬНАЯ СЛУЖБА ГОСУДАРСТВЕННОЙ РЕГИСТРАЦИИ, КАДАСТРА И КАРТОГРАФИИ
Действителен: с 27.06.2023 по 19.09.2024

полное наименование должности		инициалы, фамилия

Земельный участок вид объекта недвижимости			
Лист № 15 раздела 1	Всего листов раздела 1: 16	Всего разделов: 8	Всего листов выписки: 891

08.09.2023г. № КУВИ-001/2023-205540379	
Кадастровый номер:	29:09:000000:82(Единое землепользование)

кадастровых картах" от 08.09.2017 № 1083 выдан: Правительство Российской Федерации; строительные нормы и правила СНиП 2.05.06-85. Магистральные трубопроводы от 30.03.1985 № б/н выдан: Федеральное агентство по строительству и жилищно-коммунальному хозяйству; решение суда от 21.01.2022 № Дело № А05-11596/2021 выдан: Арбитражный суд Архангельской области. вид ограничения (обременения): ограничения прав на земельный участок, предусмотренные статьей 56 Земельного кодекса Российской Федерации; срок действия: с 22.03.2022; реквизиты документа-основания: сП 36.13330.2012. Свод правил. Магистральные трубопроводы. Актуализированная редакция СНиП 2.05.06-85* от 25.12.2012 № б/н выдан: Федеральное агентство по строительству и жилищно-коммунальному хозяйству; решение суда от 21.01.2022 № Дело № А05-11596/2021 выдан: Арбитражный суд Архангельской области. вид ограничения (обременения): ограничения прав на земельный участок, предусмотренные статьей 56 Земельного кодекса Российской Федерации; срок действия: с 23.03.2022; реквизиты документа-основания: постановление "Об утверждении Правил охраны магистральных газопроводов и о внесении изменений в Положение о представлении в федеральный орган исполнительной власти (его территориальные органы), уполномоченный Правительством Российской Федерации на осуществление государственного кадастрового учета, государственной регистрации прав, ведение Единого государственного реестра недвижимости и предоставление сведений, содержащихся в Едином государственном реестре недвижимости, федеральными органами исполнительной власти, органами государственной власти субъектов Российской Федерации и органами местного самоуправления дополнительных сведений, воспроизводимых на публичных кадастровых картах" от 08.09.2017 № 1083 выдан: Правительство Российской Федерации; строительные норма и правила СНиП 2.05.06-85. Магистральные трубопроводы от 30.03.1985 № б/н выдан: Федеральное агентство по строительству и жилищно-коммунальному хозяйству; решение от 21.01.2022 № Дело № А05-11596/2021 выдан: Арбитражный суд Архангельской области. вид ограничения (обременения): ограничения прав на земельный участок, предусмотренные статьей 56 Земельного кодекса Российской Федерации; срок действия: с 24.03.2022; реквизиты документа-основания: постановление "Об утверждении Правил охраны магистральных газопроводов и о внесении изменений в Положение о представлении в федеральный орган исполнительной власти (его территориальные органы), уполномоченный Правительством Российской Федерации на осуществление государственного кадастрового учета, государственной регистрации прав, ведение Единого государственного реестра недвижимости и предоставление сведений, содержащихся в Едином государственном реестре недвижимости, федеральными органами исполнительной власти, органами

ДОКУМЕНТ ПОДПИСАН
ЭЛЕКТРОННОЙ ПОДПИСЬЮ
Сертификат: 00BB056B7401CB38D2B3576ACDC8425108
Владелец: ФЕДЕРАЛЬНАЯ СЛУЖБА ГОСУДАРСТВЕННОЙ РЕГИСТРАЦИИ, КАДАСТРА И КАРТОГРАФИИ
Действителен: с 27.06.2023 по 19.09.2024

полное наименование должности	инициалы, фамилия

Земельный участок вид объекта недвижимости			
Лист № 16 раздела 1	Всего листов раздела 1: 16	Всего разделов: 8	Всего листов выписки: 891

08.09.2023г. № КУВИ-001/2023-205540379	
Кадастровый номер:	29:09:000000:82(Единое землепользование)

государственной власти субъектов Российской Федерации и органами местного самоуправления дополнительных сведений, воспроизводимых на публичных кадастровых картах" от 08.09.2017 № 1083 выдан: Правительство Российской Федерации; строительные нормы и правила СНиП 2.05.06-85. Магистральные трубопроводы от 30.03.1985 № б/н выдан: Федеральное агентство по строительству и жилищно-коммунальному хозяйству; решение суда от 21.01.2022 № Дело № А05-11596/2021 выдан: Арбитражный суд Архангельской области. вид ограничения (обременения): ограничения прав на земельный участок, предусмотренные статьей 56 Земельного кодекса Российской Федерации; срок действия: с 01.04.2022; реквизиты документа-основания: землеустроительное дело по описанию местоположения границы охранной зоны газораспределительной сети на период эксплуатации объекта: "Газопроводы распределительные п. Урдома Ленского района Архангельской области", код стройки 0027 от 12.12.2012 № 5043; постановление Правительства Архангельской области об утверждении границы охранной зоны объекта "Газопроводы распределительные п. Урдома Ленского района Архангельской области" от 09.10.2012 № 458-пп. вид ограничения (обременения): ограничения прав на земельный участок, предусмотренные статьей 56 Земельного кодекса Российской Федерации; срок действия: с 19.06.2023; реквизиты документа-основания: постановление "Об установлении публичного сервитута" от 21.11.2022 № 152 выдан: Администрация муниципального образования "Урдомское" .

Получатель выписки:	Киршина Юлия Сергеевна

ДОКУМЕНТ ПОДПИСАН
ЭЛЕКТРОННОЙ ПОДПИСЬЮ
Сертификат: 00BB056B7401CB38D2B3576ACDC8425108
Владелец: ФЕДЕРАЛЬНАЯ СЛУЖБА ГОСУДАРСТВЕННОЙ РЕГИСТРАЦИИ, КАДАСТРА И КАРТОГРАФИИ
Действителен: с 27.06.2023 по 19.09.2024

полное наименование должности	инициалы, фамилия

Выписка из Единого государственного реестра недвижимости об объекте недвижимости

Сведения о зарегистрированных правах

Земельный участок			
вид объекта недвижимости			
Лист № 1 раздела 2	Всего листов раздела 2: 3	Всего разделов: 8	Всего листов выписки: 891
08.09.2023г. № КУВИ-001/2023-205540379			
Кадастровый номер:	29:09:000000:82(Единое землепользование)		

1	Правообладатель (правообладатели):		1.1	Российская Федерация
	Сведения о возможности предоставления третьим лицам персональных данных физического лица:		1.1.1	данные отсутствуют
2	Вид, номер, дата и время государственной регистрации права:		2.1	Собственность 29-29-18/002/2007-202 29.08.2007 00:00:00
3	Сведения об осуществлении государственной регистрации сделки, права без необходимого в силу закона согласия третьего лица, органа:		3.1	данные отсутствуют
4	Ограничение прав и обременение объекта недвижимости:			
	4.1	вид:	Аренда	
		дата государственной регистрации:	22.08.2006 00:00:00	
		номер государственной регистрации:	29-29-18/002/2006-123	
		срок, на который установлены ограничение прав и обременение объекта недвижимости:	Срок действия с 24.10.2005 по 23.10.2054 с 24.10.2005 по 23.10.2054	
		лицо, в пользу которого установлены ограничение прав и обременение объекта недвижимости:	Акционерное общество "Транснефть - Север", ИНН: 1102016594	
		сведения о возможности предоставления третьим лицам персональных данных физического лица	данные отсутствуют	
		основание государственной регистрации:	Соглашение №21/12-1 от 26.05.2015 к договору аренды земельного участка от 15.02.2006, выдан 26.05.2015, дата государственной регистрации: 23.07.2015, номер государственной регистрации: 29-29/018-29/008/019/2015-206/1 Договор аренды земель № 7 от 15 февраля 2006 года, № 7, выдан 15.02.2006 Акт приема-передачи земельногоучастка от 15 февраля 2006 года., выдан 15.02.2006	
		сведения об осуществлении государственной регистрации сделки, права, ограничения права без необходимого в силу закона согласия третьего лица, органа:	данные отсутствуют	

ДОКУМЕНТ ПОДПИСАН
ЭЛЕКТРОННОЙ ПОДПИСЬЮ
Сертификат: 00BB056B7401CB38D2B3576ACDC8425108
Владелец: ФЕДЕРАЛЬНАЯ СЛУЖБА ГОСУДАРСТВЕННОЙ РЕГИСТРАЦИИ, КАДАСТРА И КАРТОГРАФИИ
Действителен: с 27.06.2023 по 19.09.2024

полное наименование должности		инициалы, фамилия

Земельный участок			
вид объекта недвижимости			
Лист № 2 раздела 2	Всего листов раздела 2: 3	Всего разделов: 8	Всего листов выписки: 891
08.09.2023г. № КУВИ-001/2023-205540379			
Кадастровый номер:	29:09:000000:82(Единое землепользование)		

		сведения об управляющем залогом и о договоре управления залогом, если такой договор заключен для управления ипотекой:	данные отсутствуют
		сведения о депозитарии, который осуществляет хранение обездвиженной документарной закладной или электронной закладной:	
		ведения о внесении изменений или дополнений в регистрационную запись об ипотеке:	
5	Договоры участия в долевом строительстве:		не зарегистрировано
6	Заявленные в судебном порядке права требования:		данные отсутствуют
7	Сведения о возможности предоставления третьим лицам персональных данных физического лица		данные отсутствуют
8	Сведения о возражении в отношении зарегистрированного права:		данные отсутствуют
9	Сведения о наличии решения об изъятии объекта недвижимости для государственных и муниципальных нужд:		данные отсутствуют
10	Сведения о невозможности государственной регистрации без личного участия правообладателя или его законного представителя:		данные отсутствуют
11	Правопритязания и сведения о наличии поступивших, но не рассмотренных заявлений о проведении государственной регистрации права (перехода, прекращения права), ограничения права или обременения объекта недвижимости, сделки в отношении объекта недвижимости:		отсутствуют

ДОКУМЕНТ ПОДПИСАН
ЭЛЕКТРОННОЙ ПОДПИСЬЮ
Сертификат: 00BB056B7401CB38D2B3576ACDC8425108
Владелец: ФЕДЕРАЛЬНАЯ СЛУЖБА ГОСУДАРСТВЕННОЙ РЕГИСТРАЦИИ, КАДАСТРА И КАРТОГРАФИИ
Действителен: с 27.06.2023 по 19.09.2024

полное наименование должности		инициалы, фамилия

Земельный участок вид объекта недвижимости			
Лист № 3 раздела 2	Всего листов раздела 2: 3	Всего разделов: 8	Всего листов выписки: 891

08.09.2023г. № КУВИ-001/2023-205540379	
Кадастровый номер:	29:09:000000:82(Единое землепользование)

11	Сведения о невозможности государственной регистрации перехода, прекращения, ограничения права на земельный участок из земель сельскохозяйственного назначения:	данные отсутствуют

	ДОКУМЕНТ ПОДПИСАН ЭЛЕКТРОННОЙ ПОДПИСЬЮ Сертификат: 00BB056B7401CB38D2B3576ACDC8425108 Владелец: ФЕДЕРАЛЬНАЯ СЛУЖБА ГОСУДАРСТВЕННОЙ РЕГИСТРАЦИИ, КАДАСТРА И КАРТОГРАФИИ Действителен: с 27.06.2023 по 19.09.2024	
полное наименование должности		инициалы, фамилия


Выписка из Единого государственного реестра недвижимости об объекте недвижимости

Описание местоположения земельного участка

Земельный участок вид объекта недвижимости			
Лист № 1 раздела 3	Всего листов раздела 3: 18	Всего разделов: 8	Всего листов выписки: 891

08.09.2023г. № КУВИ-001/2023-205540379	
Кадастровый номер:	29:09:000000:82(Единое землепользование)

План (чертеж, схема) земельного участка

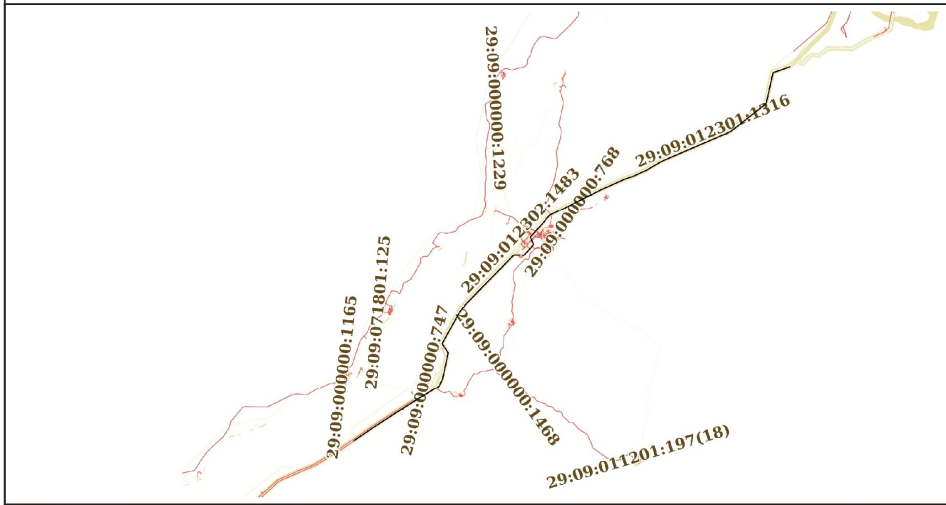

Масштаб 1:600000	Условные обозначения:		

	ДОКУМЕНТ ПОДПИСАН ЭЛЕКТРОННОЙ ПОДПИСЬЮ Сертификат: 00BB056B7401CB38D2B3576ACDC8425108 Владелец: ФЕДЕРАЛЬНАЯ СЛУЖБА ГОСУДАРСТВЕННОЙ РЕГИСТРАЦИИ, КАДАСТРА И КАРТОГРАФИИ Действителен: с 27.06.2023 по 19.09.2024	
полное наименование должности		инициалы, фамилия