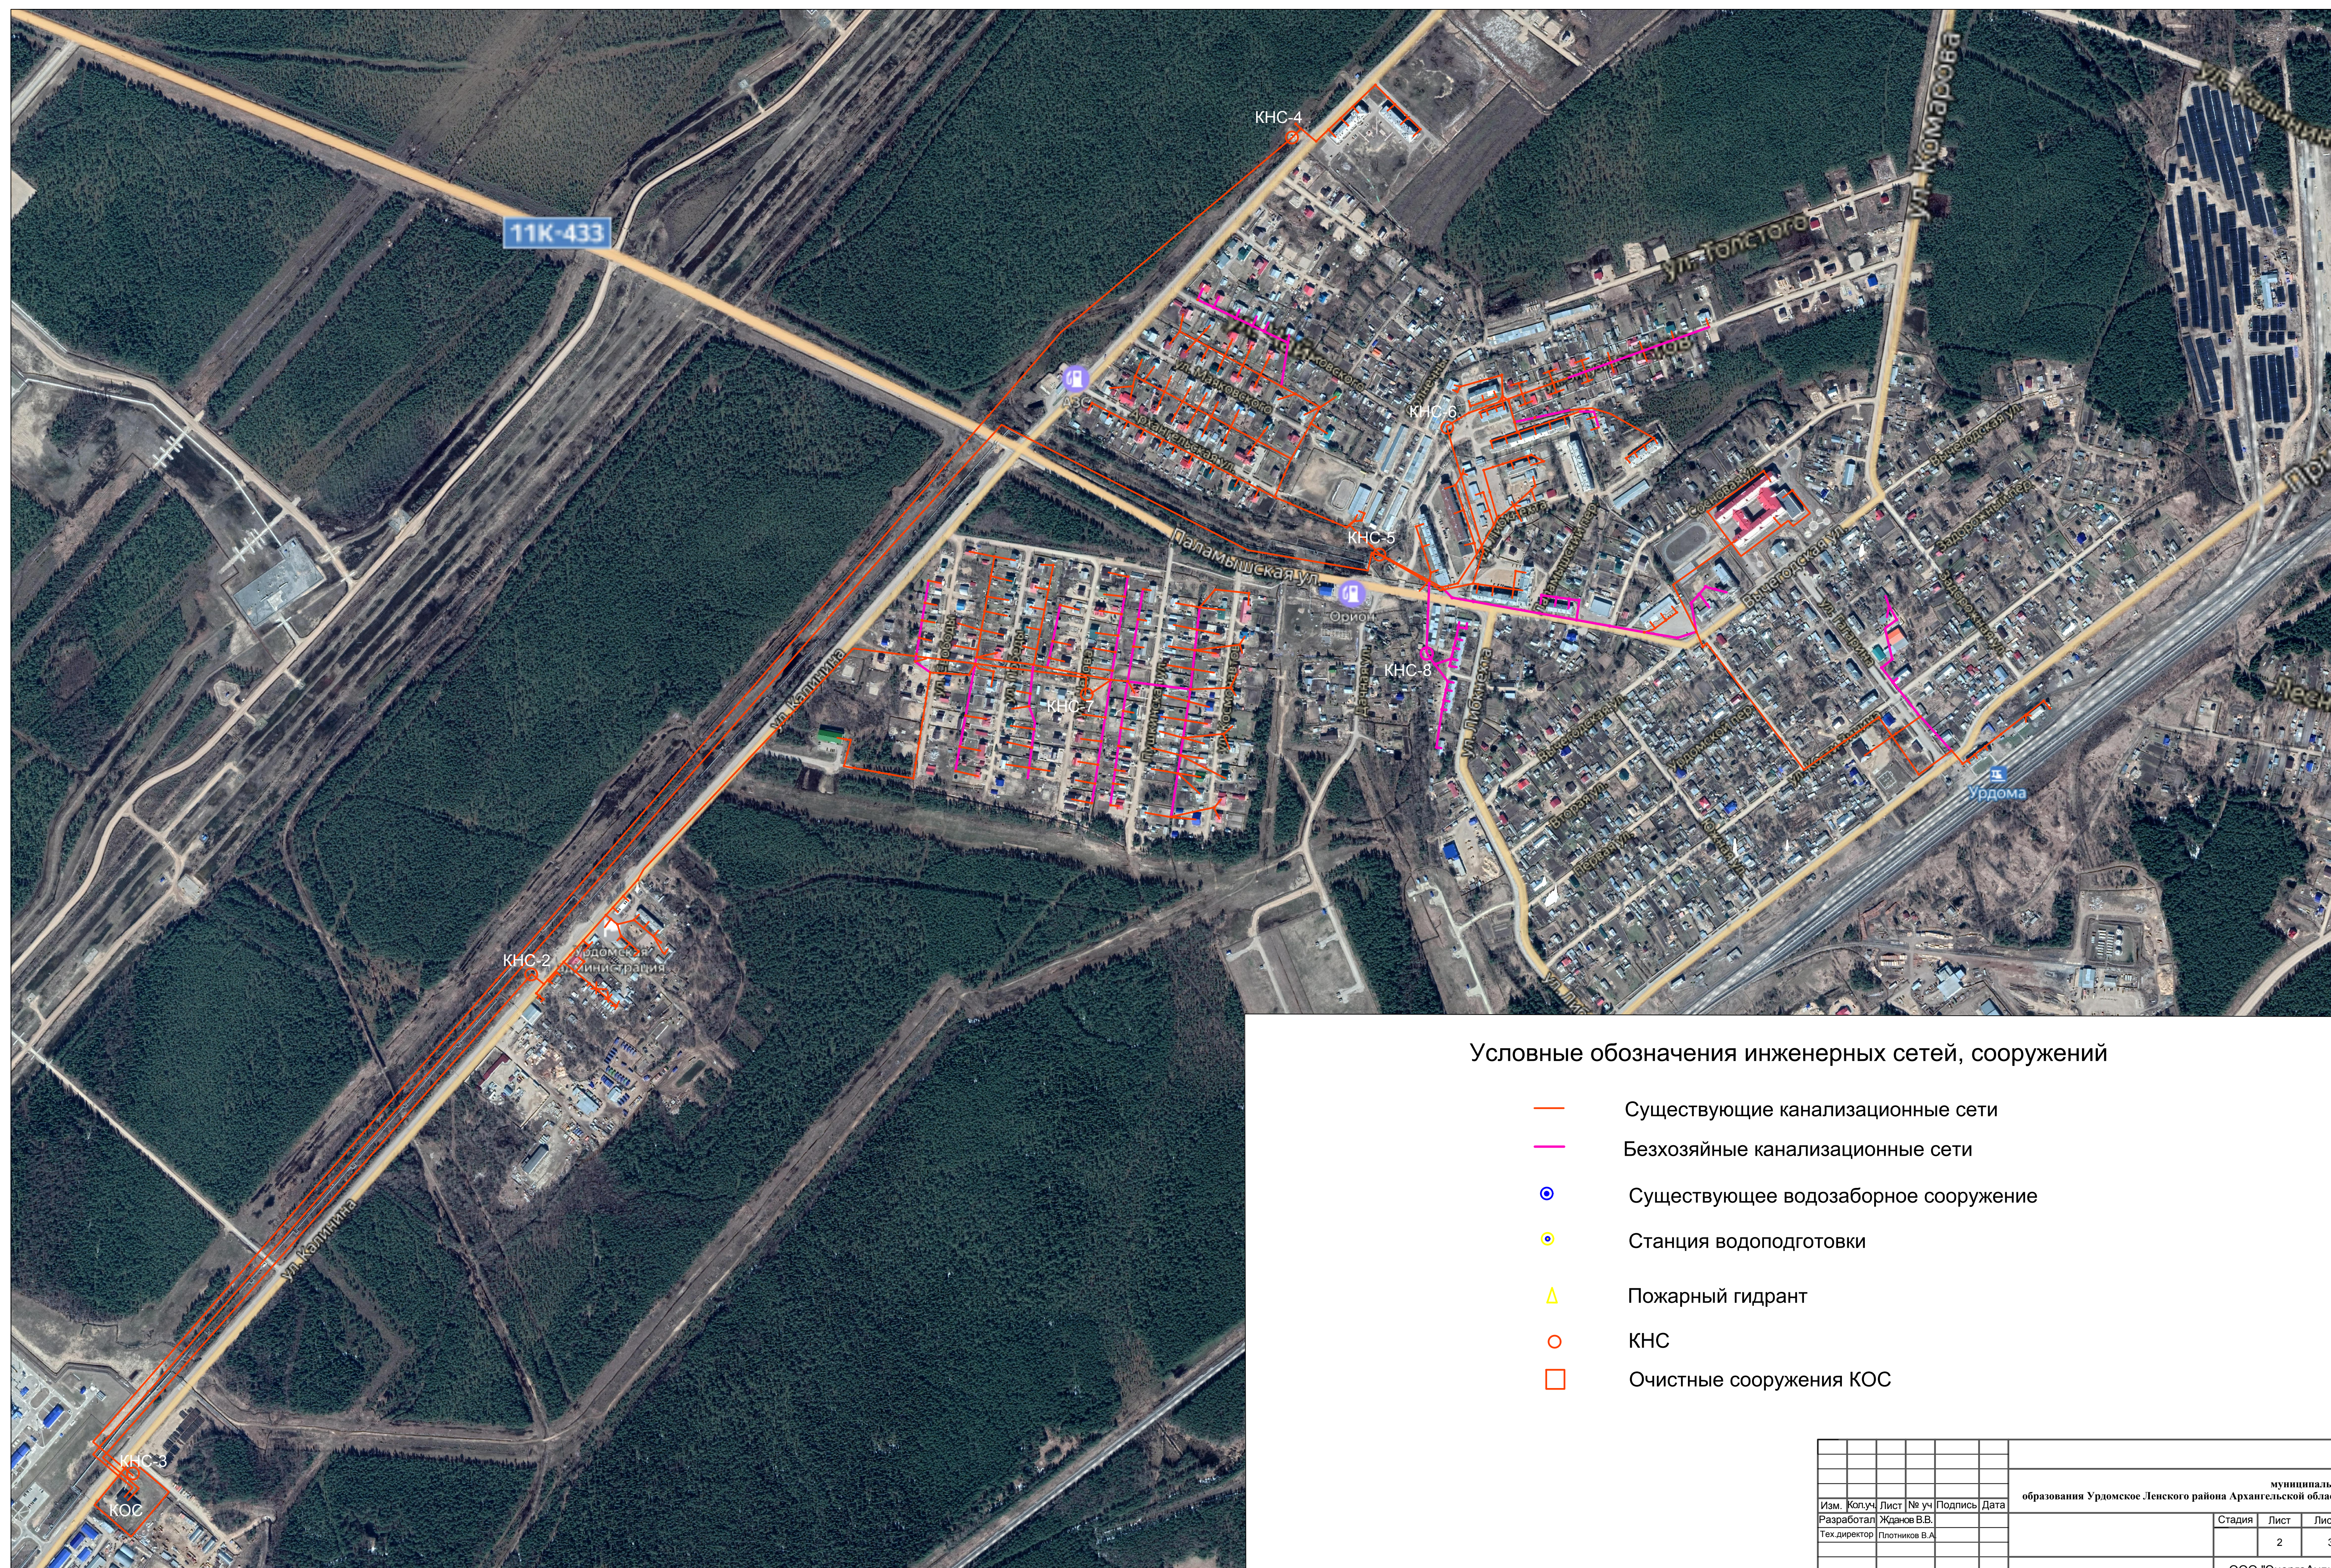


Схема водоотведения п.г.т. Урдома фрагмент территории

[illegible]